

Załącznik nr 2 do zaproszenia


- Wyposażenie sali I:
- projektor multimedialny 1szt.
 - ekran 1 szt.
 - komputery stacjonarne+oprogramowanie 17szt.
 - X biurka pod komputery 17szt.
 - X krzesła biurowe 17szt.
 - drukarka 1szt.
 - kserokopiarka 1szt.
 - router WAN WI-FI z printserwerem i portem USB

- Wyposażenie zaplecza sali nr I:
- X szafka na pomoce naukowe 4szt.
 - laptop + oprogramowanie 1szt.
 - szafka zlewozmywakowa - koszt niekwalfikowany 1szt.

- Wyposażenie sali II:
- projektor multimedialny 2szt.
 - rozdzielacz sygnału na dwa projektory VGA 1szt.
 - ekran 2szt.
 - kino domowe 1szt.
 - komputery stacjonarne+oprogramowanie 1szt.
 - X biurka pod komputery 1szt.
 - X krzesła biurowe 1szt.
 - X stoły seminaryjne 16szt.
 - X łącznik stołów "90" 3szt.
 - X krzesła konferencyjne 34szt.

- Wyposażenie zaplecza sali nr II:
- X szafa do przechowywania stołów seminaryjnych 2szt.
 - X szafa z drzwiami przesuwymi 2szt.
 - komputery stacjonarne+oprogramowanie 1szt.
 - X biurka pod komputery 1szt.
 - X krzesła biurowe 1szt.

01	Korytarz	28,80m ²	Tarkett Linosom Veneto
02	Szatnia	2,30m ²	Tarkett Linosom Veneto
03	Wc męski	5,30m ²	Terakota
04	Wc damski	8,10m ²	Terakota
05	Wc niepełnosprawnych	3,90m ²	Terakota
06	Zaplecze sali I	5,80m ²	Tarkett Linosom Veneto
07	Sala I	70,40m ²	Tarkett Linosom Veneto
08	Sala II	92,10m ²	Tarkett Linosom Veneto
09	Zaplecze sali II	12,90m ²	Tarkett Linosom Veneto
RAZEM		229,60m ²	

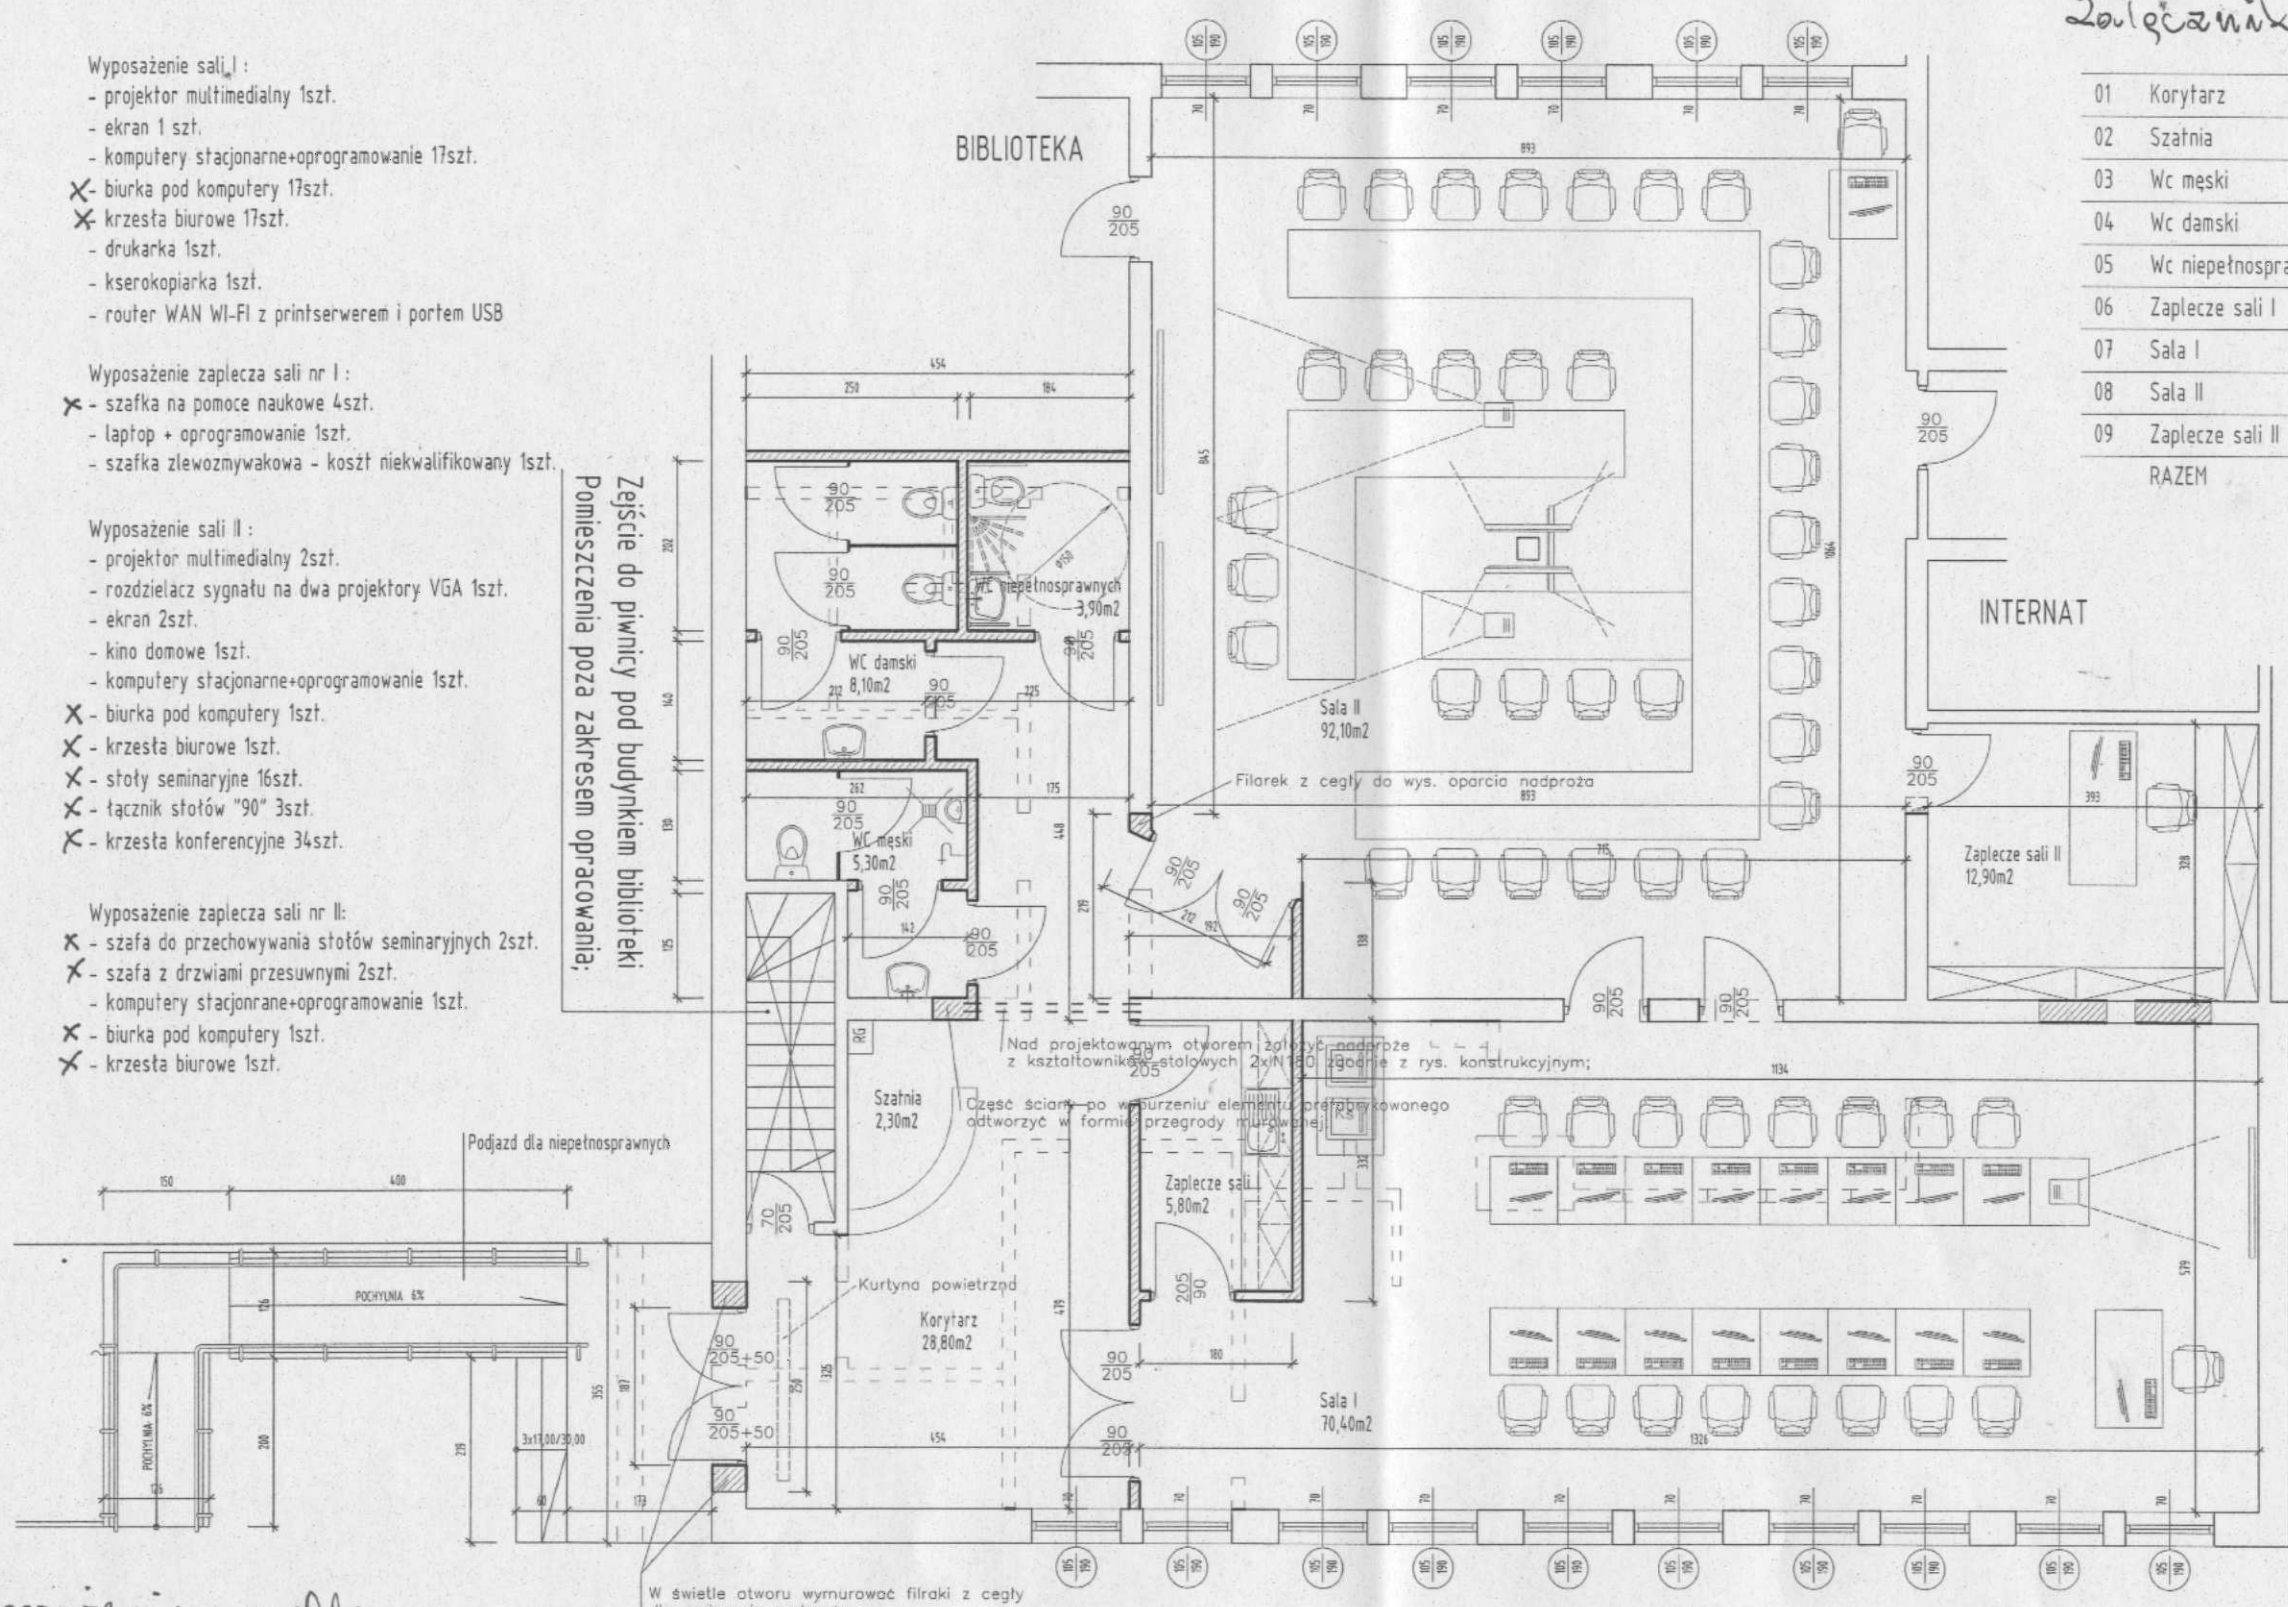

* wyposażenie - meble

Arch/Konstr	inż. Jan Chudziński upr. proj. 51/70/86	<i>Jan Chudziński</i>
Opisawca	inż. Rafał Chudziński	
Pracownia Projektowa - Rafał Chudziński 13-300 Nowe Miasto Lub. Nowa 68 NIP: 677-119-93-08; REGON: 870566897		
Centrum Multimedialne dla ZS im. C.K. Norwida w NMI Inwestor - Powiat Nowosiejski Obiekt - Pomieszczenia łącznika internetu ZS		
RZUT - ANEKS DO PROJEKTU		
Data	Sierpień 2010	Nr rysunku
Skala	1 : 50	A-1