



## ZESTAWIENIE ŚLUSARKI OKIENNEJ

### SK8 – ELEWACJA TYLNA

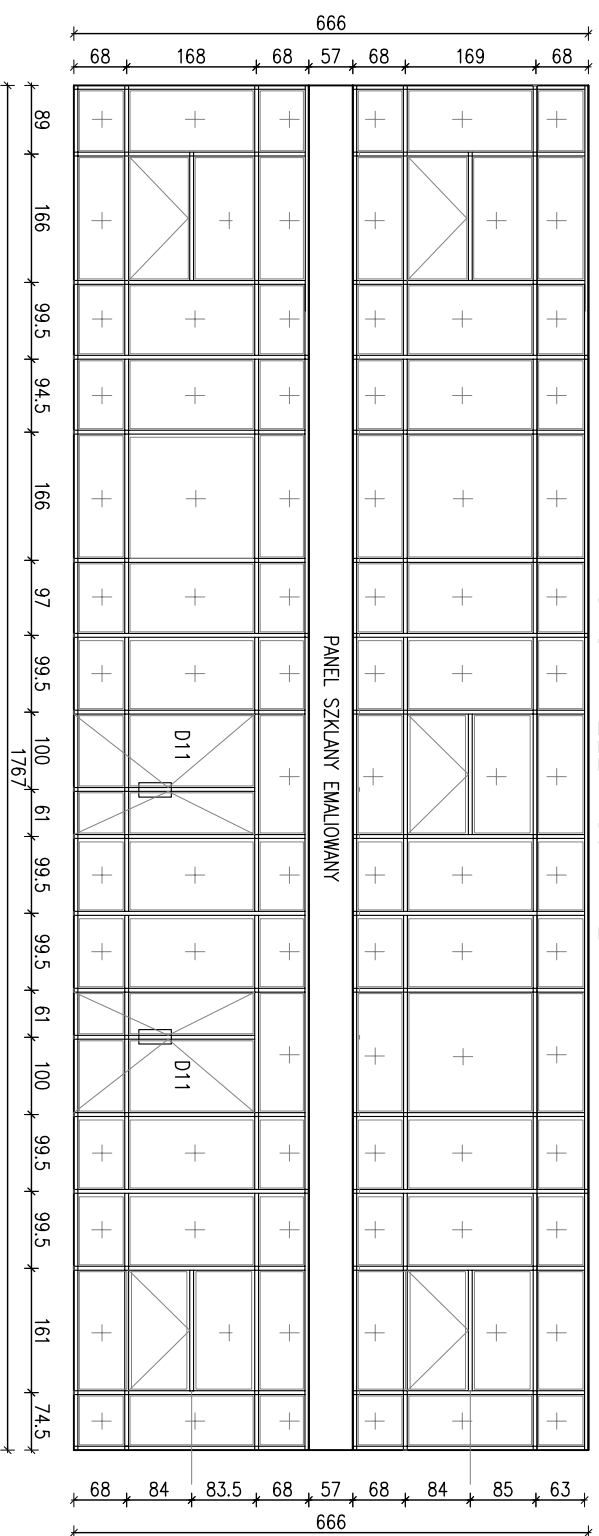


SZKLENIE FASADOWE (ŚCIANA OŚCIONOWA), KONSTRUKCJA SŁUPOWO-RYGLOWA, PROFIL ALUMINIOWY CW 50, MALOWANY PROSZKOWO RAL 7004, SZKLENIE TERMOFLOAT 1,1W/m<sup>2</sup>K, PANEL UCHYLNY, DRZWI D11 CZERKOSI 1660 (1000+660)/H-2480-2SZT, PIS NIEPRZETERNY – Z PANELI SZKLANYCH EMALOWANYCH OD WENIĄTRZ SZKO BEZPIECZNE P4

### SK9 – ELEWACJA FRONTOWA

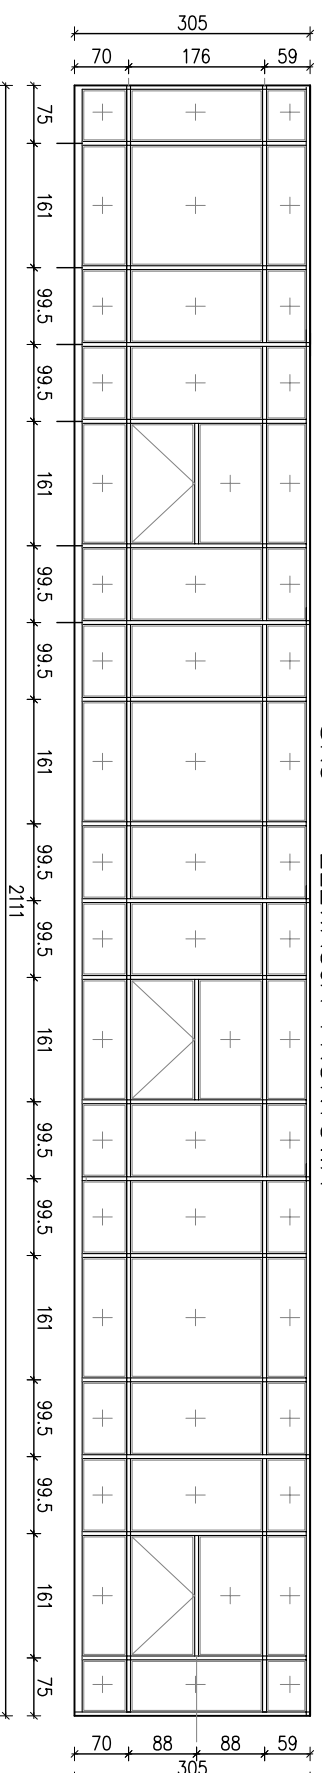


SZKLENIE FASADOWE (ŚCIANA OŚCIONOWA), KONSTRUKCJA SŁUPOWO-RYGLOWA, PROFIL ALUMINIOWY CW 50, MALOWANY PROSZKOWO RAL 7004, SZKLENIE TERMOFLOAT 1,1W/m<sup>2</sup>K, PANEL UCHYLNY SZKO BEZPIECZNE P4

### SK10 – ELEWACJA FRONTOWA

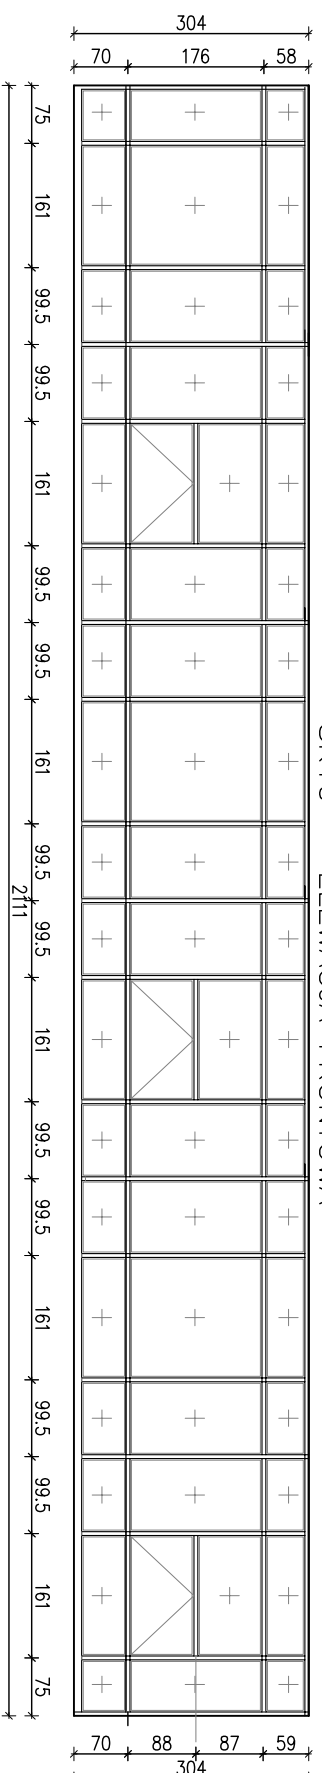

SZKLENIE FASADOWE (ŚCIANA OŚCIONOWA), KONSTRUKCJA SŁUPOWO-RYGLOWA, PROFIL ALUMINIOWY CW 50, MALOWANY PROSZKOWO RAL 7004, SZKLENIE TERMOFLOAT 1,1W/m<sup>2</sup>K, PANEL UCHYLNY SZKO BEZPIECZNE P4

		86-160 Wartubie, Bzowo 104 zwolicka@wp.pl 0 (52) 33 249 65, 602 174 518	
architekt <b>Izabela Zwolicka</b>	ZESPÓŁ SZKÓŁ ZAWODOWYCH W KURZĘTNIKU BUDYNEK DYDAKTYCZNY	NR <b>15</b>	SKALA <b>1 : 100</b>
INWESTOR Powiat Nowomiejski 13-500 Nowe Miasto Lubawskie, ul. Rynek 1	DATA listopad 2008	ADRES 13-306 Kurzętnik, gm. Kurzętnik działki nr 270/2, 271-277, 281	
<b>ZESTAWIENIE ŚLUSARKI OKIENNEJ</b>			
PROJEKTANT mgr inż. arch. Izabela Zwolicka	NR UPRAWNIENI KPOKK 1A 09/2003	SPECJALNOŚĆ ARCHITEKTURA	PODPIS ARCHITEKTURA
SPRAWOZDAJĄCY mgr inż. arch. Tomasz Poręby	NR UPRAWNIENI KPOKK 1A 06/2003	SPECJALNOŚĆ ARCHITEKTURA	PODPIS ARCHITEKTURA