



**OBUDOWA GRZEJNIKA - TYP 1**  
**GRZEJNIK O WYMIARACH 180X60CM**  
**SKALA 1:20**

RZUT SKALA 1:20

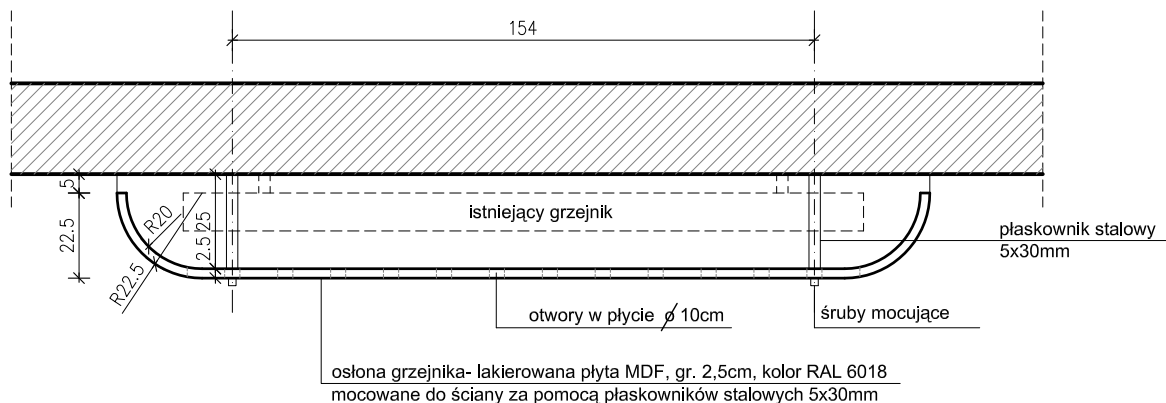

WIDOK SKALA 1:20

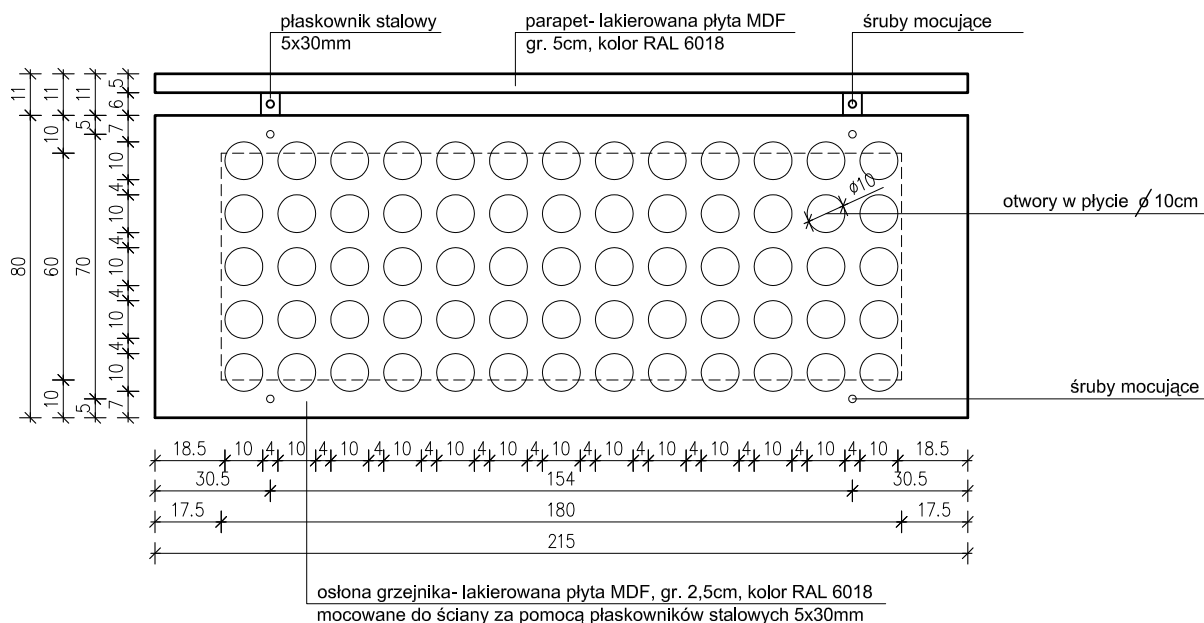

**PROJEKT**

86-160 Warlubie, Bzowo 104  
 zwolicka@wp.pl  
 0 (52) 33 249 65, 602 174 518

architekt

**Izabela Zwolicka**

OBIEKT	ZESPÓŁ SZKÓŁ ZAWODOWYCH W KURZĘTNIKU BUDYNEK DYDAKTYCZNY	NR	27	
INWESTOR	Powiat Nowomiejski 13-300 Nowe Miasto Lubawskie, ul. Rynek 1	SKALA	1:20	
ADRES	13-306 Kurzętnik, gm. Kurzętnik działki nr 271-274, 270/1, 270/2, 275-277, 279-281	DATA	listopad 2008	
<b>OBUDOWA GRZEJNIKA- TYP 1</b>				
PROJEKTANT	NR UPRAWNIEN	SPECJALNOŚĆ	PODPIS	BRANŻA
mgr inż. arch. Izabela Zwolicka	KPOKK IA 09/2003	ARCHITEKTURA		ARCHITEKTURA
SPRAWDZAJĄCY	NR UPRAWNIEN	SPECJALNOŚĆ	PODPIS	BRANŻA
mgr inż. arch. Tomasz Porębný	KPOKK IA 06/2003	ARCHITEKTURA		ARCHITEKTURA