



OBUDOWA GRZEJNIKA - TYP 2
GRZEJNIK O WYMIARACH 200X90CM
SKALA 1:20

RZUT SKALA 1:20

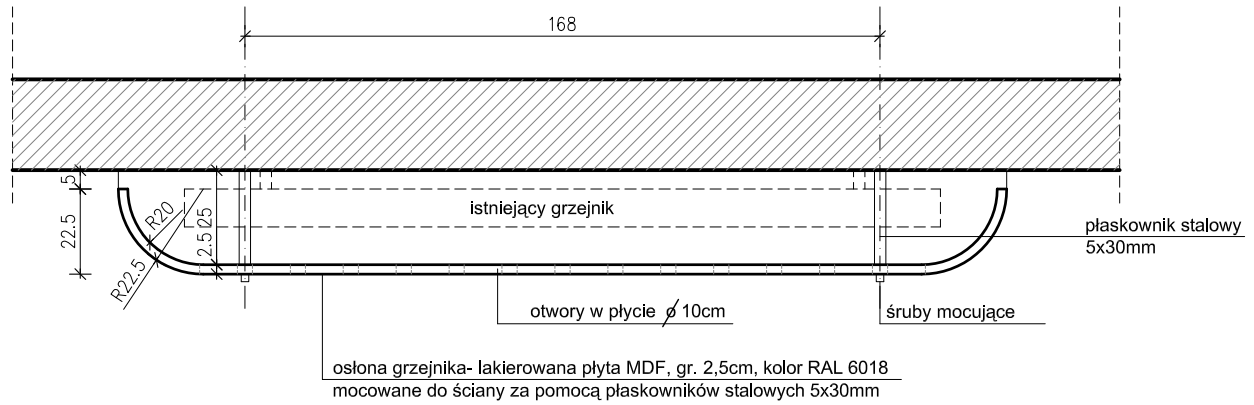

WIDOK SKALA 1:20

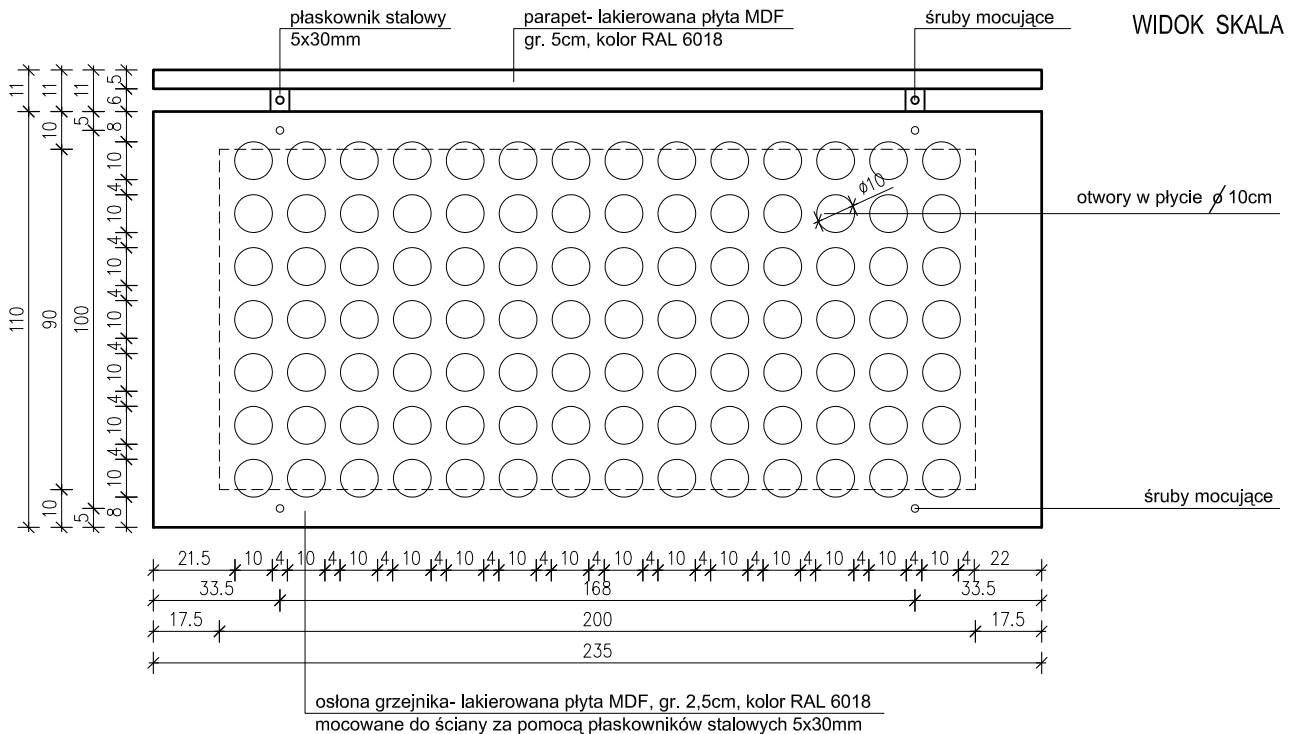

PROJEKT

86-160 Warlubie, Bzowo 104
 zwolicka@wp.pl
 0 (52) 33 249 65, 602 174 518

architekt

Izabela Zwolicka

OBIEKT	ZESPÓŁ SZKÓŁ ZAWODOWYCH W KURZĘTNIKU BUDYNEK DYDAKTYCZNY	NR	28	
INWESTOR	Powiat Nowomiejski 13-300 Nowe Miasto Lubawskie, ul. Rynek 1	SKALA	1:20	
ADRES	13-306 Kurzętnik, gm. Kurzętnik działki nr 271-274, 270/1, 270/2, 275-277, 279-281	DATA	listopad 2008	
OBUDOWA GRZEJNIKA- TYP 2				
PROJEKTANT	NR UPRAWNIEN	SPECJALNOŚĆ	PODPIS	BRANŻA
mgr inż. arch. Izabela Zwolicka	KPOKK IA 09/2003	ARCHITEKTURA		ARCHITEKTURA
SPRAWDZAJĄCY	NR UPRAWNIEN	SPECJALNOŚĆ	PODPIS	BRANŻA
mgr inż. arch. Tomasz Porębný	KPOKK IA 06/2003	ARCHITEKTURA		ARCHITEKTURA