



# OBUDOWA GRZEJNIKA - TYP 4 GRZEJNIK O WYMIARACH 180X90CM SKALA 1:20

RZUT SKALA 1:20

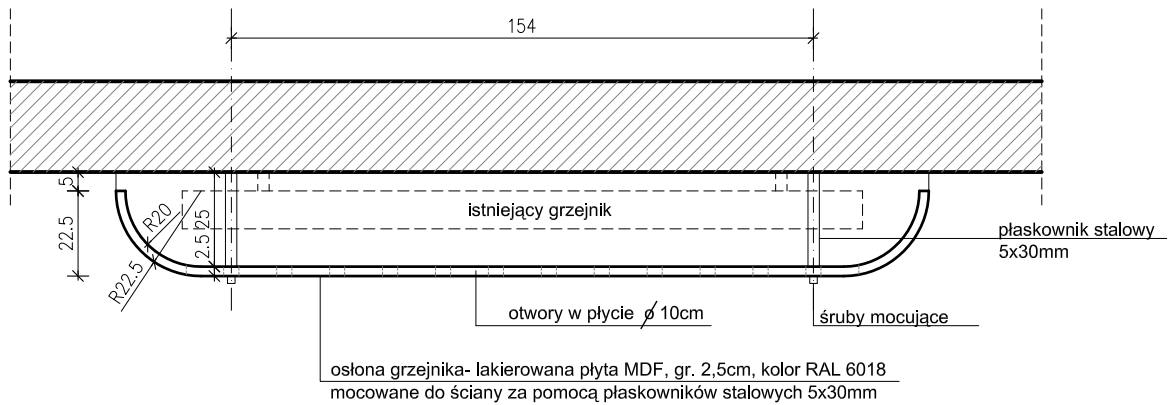

WIDOK SKALA 1:20

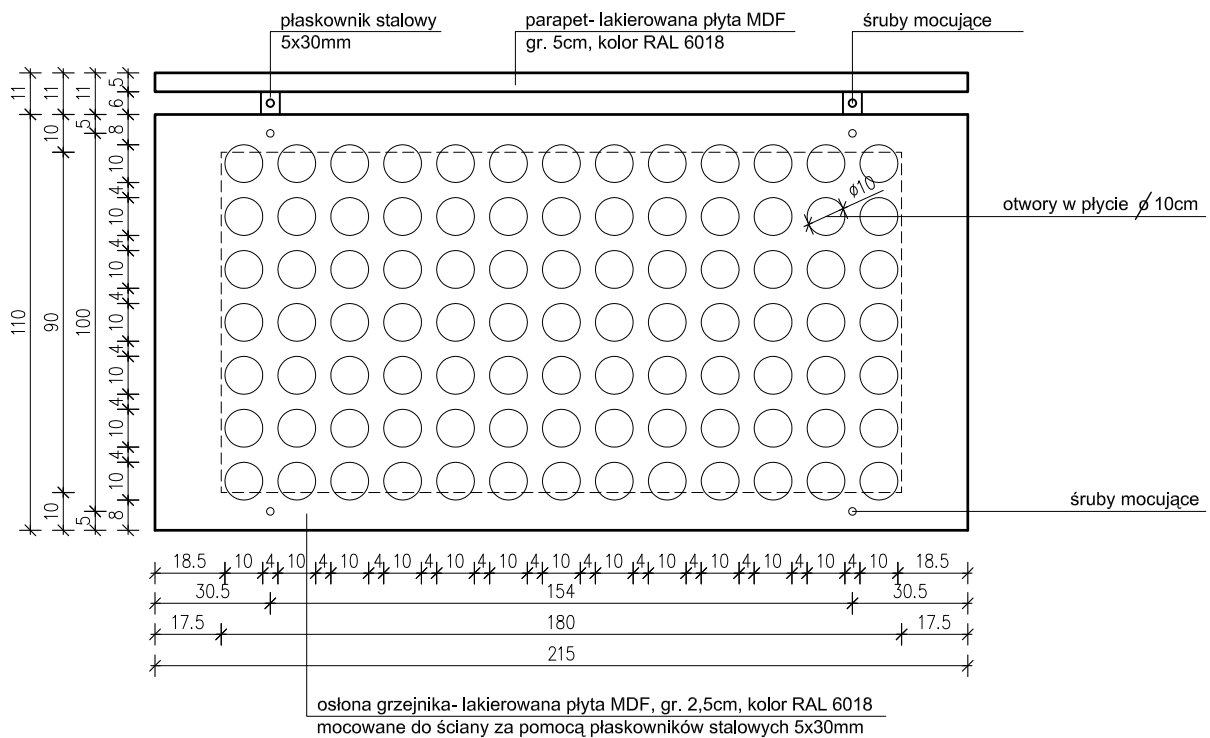

## PROJEKT

86-160 Warlubie, Bzowo 104  
zwolicka@wp.pl  
0 (52) 33 249 65, 602 174 518

architekt

**Izabela Zwolicka**

OBIEKT	ZESPÓŁ SZKÓŁ ZAWODOWYCH W KURZĘTNIKU BUDYNEK DYDAKTYCZNY	NR <span style="font-size: 1.5em; font-weight: bold;">30</span>		
INWESTOR	Powiat Nowomiejski 13-300 Nowe Miasto Lubawskie, ul. Rynek 1	SKALA <span style="font-size: 1.5em; font-weight: bold;">1:20</span>		
ADRES	13-306 Kurzętnik, gm. Kurzętnik działki nr 271-274, 270/1, 270/2, 275-277, 279-281	DATA listopad 2008		
OBUDOWA GRZEJNIKA – TYP 4				
PROJEKTANT	NR UPRAWNIEN	SPECJALNOŚĆ	PODPIS	BRANŻA
mgr inż. arch. Izabela Zwolicka	KPOKK IA 09/2003	ARCHITEKTURA		ARCHITEKTURA
SPRAWDZAJĄCY	NR UPRAWNIEN	SPECJALNOŚĆ	PODPIS	BRANŻA
mgr inż. arch. Tomasz Porębný	KPOKK IA 06/2003	ARCHITEKTURA		ARCHITEKTURA