



OBUDOWA GRZEJNIKA - TYP 6
GRZEJNIK O WYMIARACH 200X60CM
SKALA 1:20

RZUT SKALA 1:20

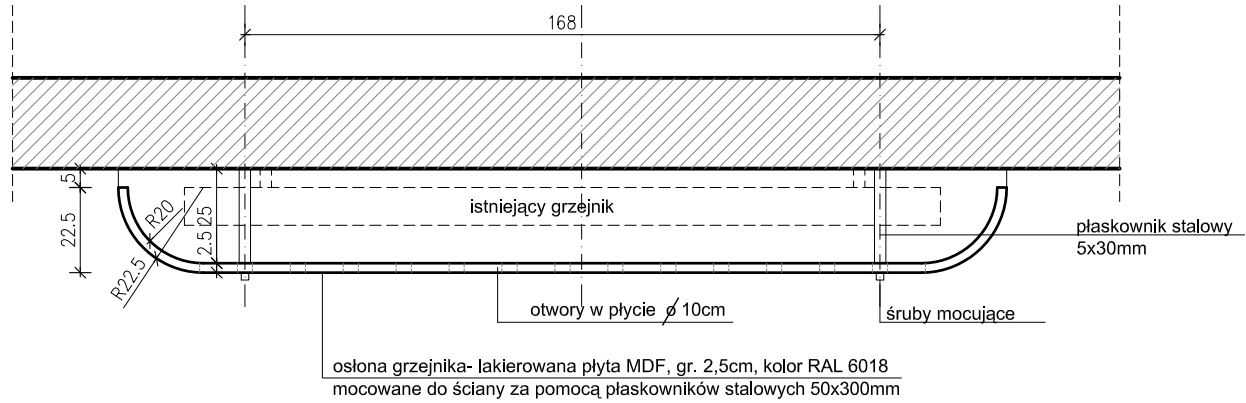

WIDOK SKALA 1:20

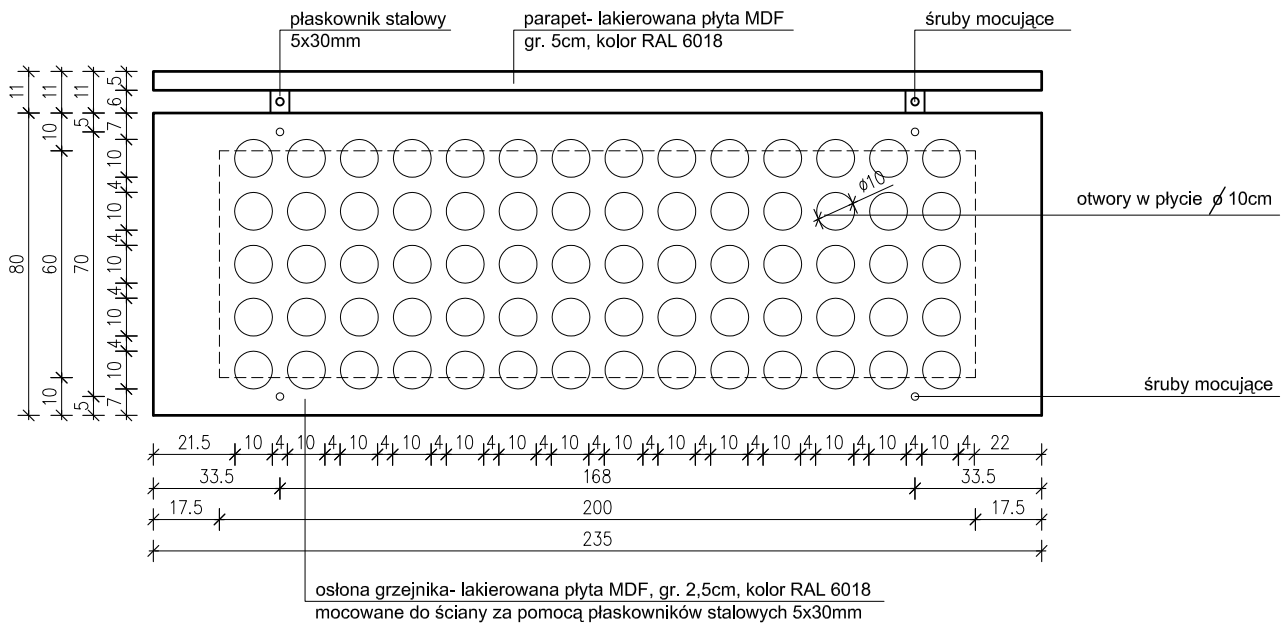

| | | | |
|---|---|---|---------------|
| PROJEKT | | 86-160 Warlubie, Bzowo 104 zwolicka@wp.pl 0 (52) 33 249 65, 602 174 518 | |
| architekt | Izabela Zwolicka | | NR |
| OBIEKT | ZESPÓŁ SZKÓŁ ZAWODOWYCH W KURZĘTNIKU BUDYNEK DYDAKTYCZNY | 32 | |
| INWESTOR | Powiat Nowomiejski 13-300 Nowe Miasto Lubawskie, ul. Rynek 1 | SKALA | 1:20 |
| ADRES | 13-306 Kurzętnik, gm. Kurzętnik działki nr 271-274, 270/1, 270/2, 275-277, 279-281 | DATA | listopad 2008 |
| OBUDOWA GRZEJNIKA – TYP 6 | | | |
| PROJEKTANT | NR UPRAWNIEN | SPECJALNOŚĆ | PODPIS |
| mgr inż. arch. Izabela Zwolicka | KPOKK IA 09/2003 | ARCHITEKTURA | ARCHITEKTURA |
| SPRAWDZAJĄCY | NR UPRAWNIEN | SPECJALNOŚĆ | PODPIS |
| mgr inż. arch. Tomasz Porębný | KPOKK IA 06/2003 | ARCHITEKTURA | ARCHITEKTURA |