OBUDOWA GRZEJNIKA - TYP 5
GRZEJNIK O WYMIARACH 280X60CM
SKALA 1:20

RZUT SKALA 1:20

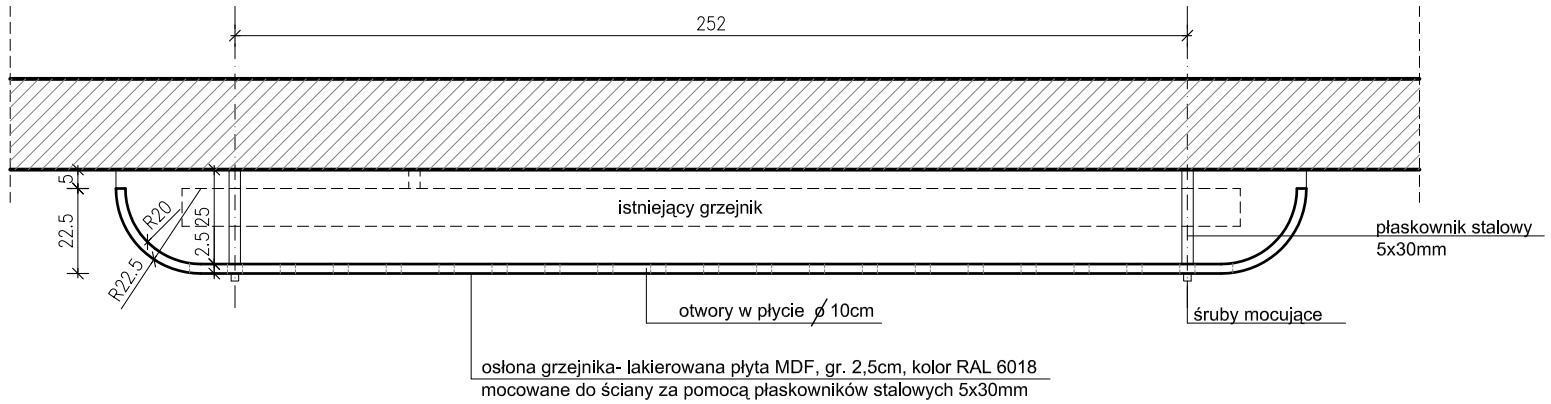

WIDOK SKALA 1:20

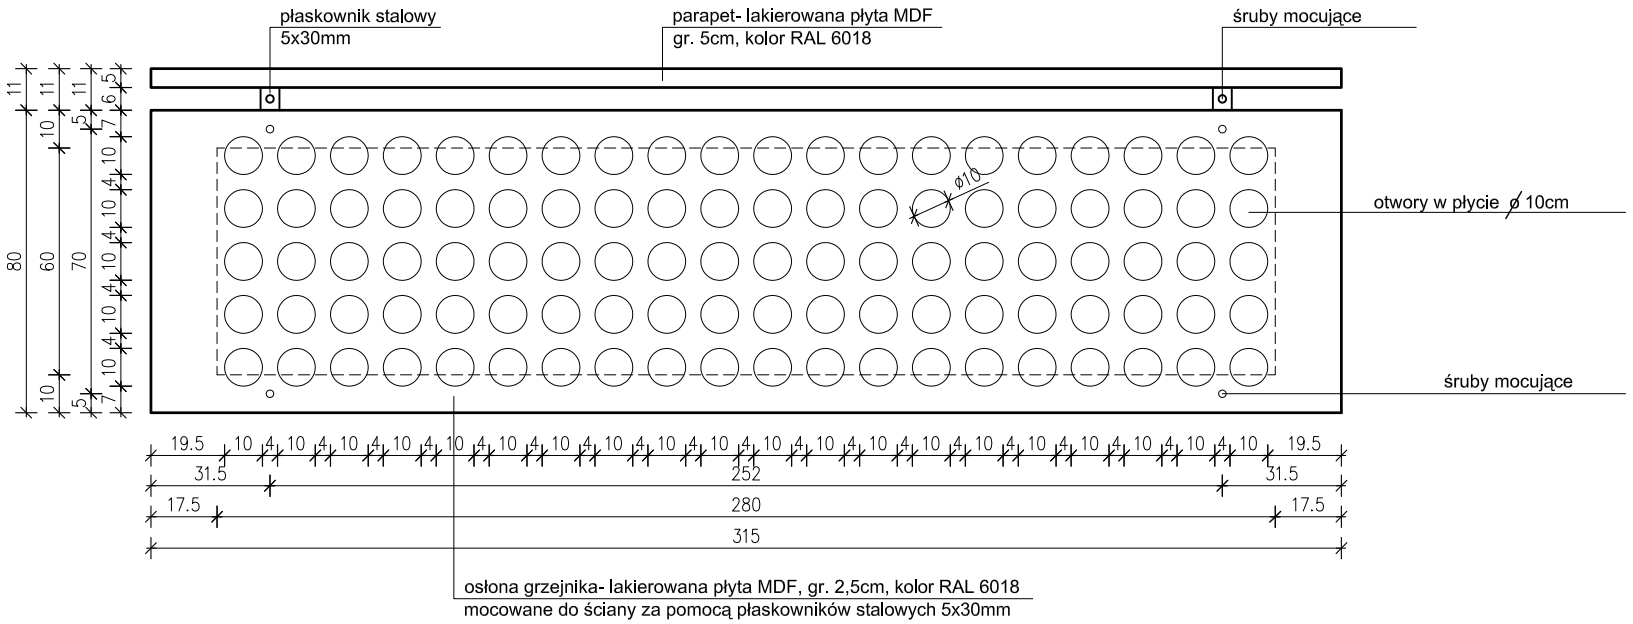

PROJEKT
architekt Izabela Zwolicka
86-160 Warlubie, Bzowo 104
zwolicka@wp.pl
0 (52) 33 249 65, 602 174 518

OBIEKT	ZESPÓŁ SZKÓŁ ZAWODOWYCH W KURZĘTNIKU BUDYNEK DYDAKTYCZNY	NR 31
INWESTOR	Powiat Nowomiejski 13–300 Nowe Miasto Lubawskie, ul. Rynek 1	SKALA 1:20
ADRES	13–306 Kurzętnik, gm. Kurzętnik działki nr 271–274, 270/1, 270/2, 275–277, 279–281	DATA listopad 2008

OBUDOWA GRZEJNIKA– TYP 5

PROJEKTANT	NR UPRAWNIEŃ	SPECJALNOŚĆ	PODPIS	BRANŻA
mgr inż. arch. Izabela Zwolicka	KPOKK IA 09/2003	ARCHITEKTURA		ARCHITEKTURA
SPRAWDZAJĄCY	**NR UPRAWNIEŃ**	**SPECJALNOŚĆ**	**PODPIS**	**BRANŻA**
mgr inż. arch. Tomasz Porębny	KPOKK IA 06/2003	ARCHITEKTURA		ARCHITEKTURA