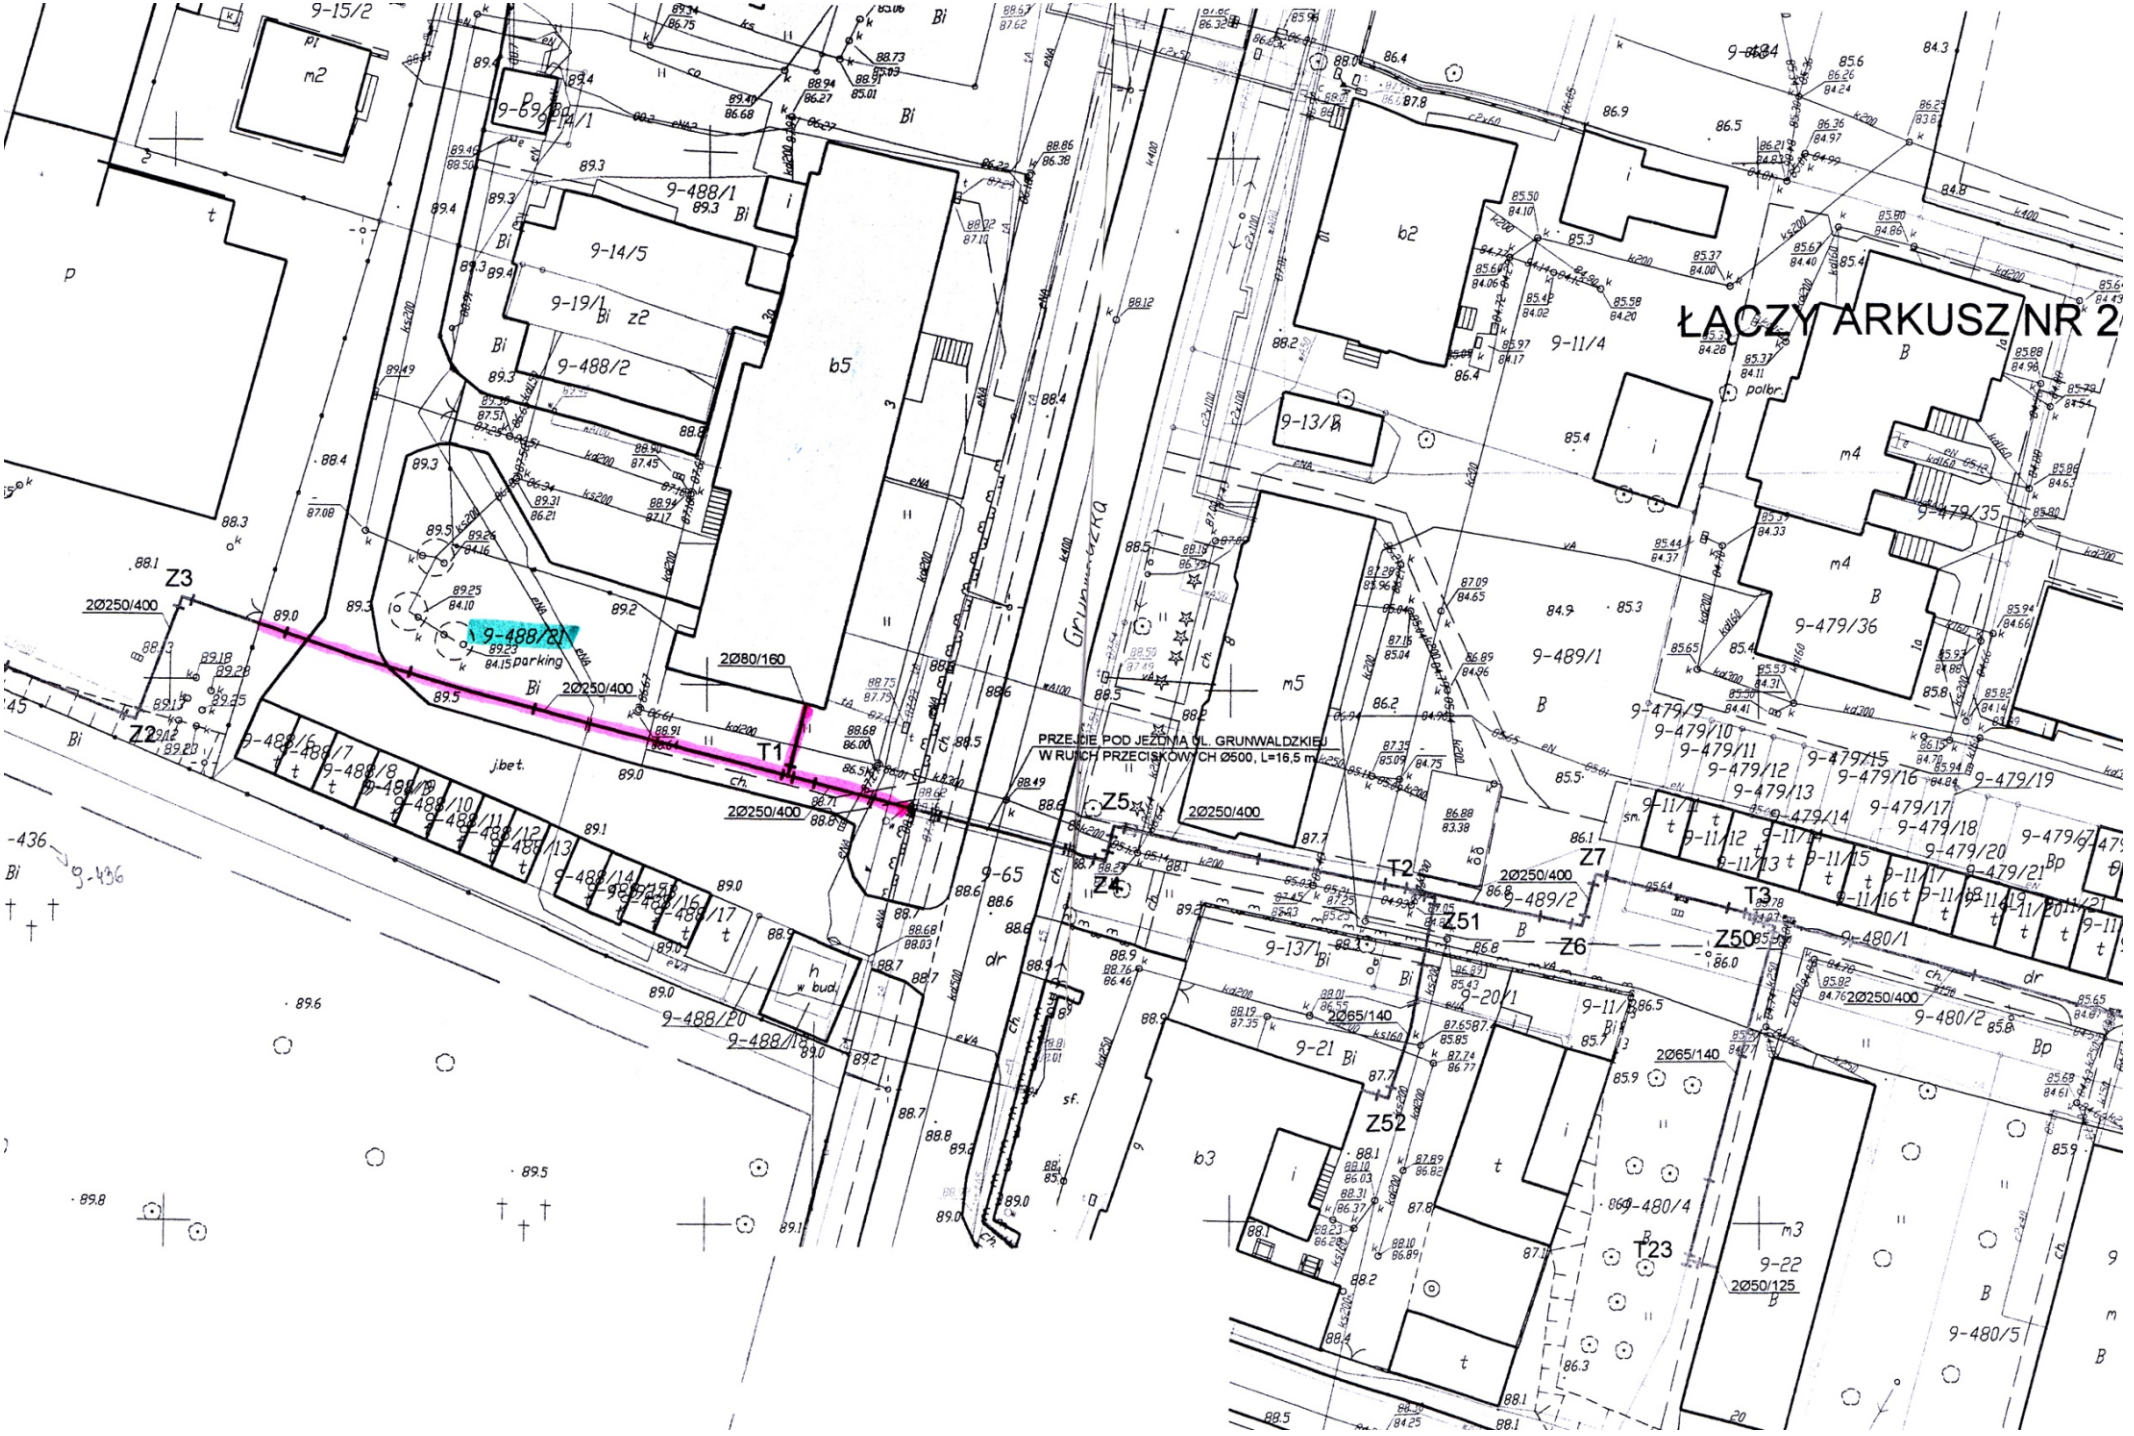
ŁĄCZY ARKUSZ NR 2
PRZEJCIE POD JEZDNIĄ UL. GRUNWALDZKIEJ
W RUSCH PRZECISKOWYCH Ø500, L=16,5 m
Z3
Z2
Z5
Z4
Z7
Z6
Z51
Z50
Z52
T1
T2
T3
T23
2Ø250/400
2Ø80/160
2Ø65/140
2Ø50/125
9-488/21
parking
9-488/1
9-488/2
9-14/5
9-19/1
9-11/4
9-13/1
9-489/1
9-479/35
9-479/36
9-480/1
9-480/2
9-480/4
9-480/5
9-65
9-21
9-22
9-20/1
9-488/20
9-488/18
Grunwaldzka