





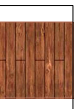


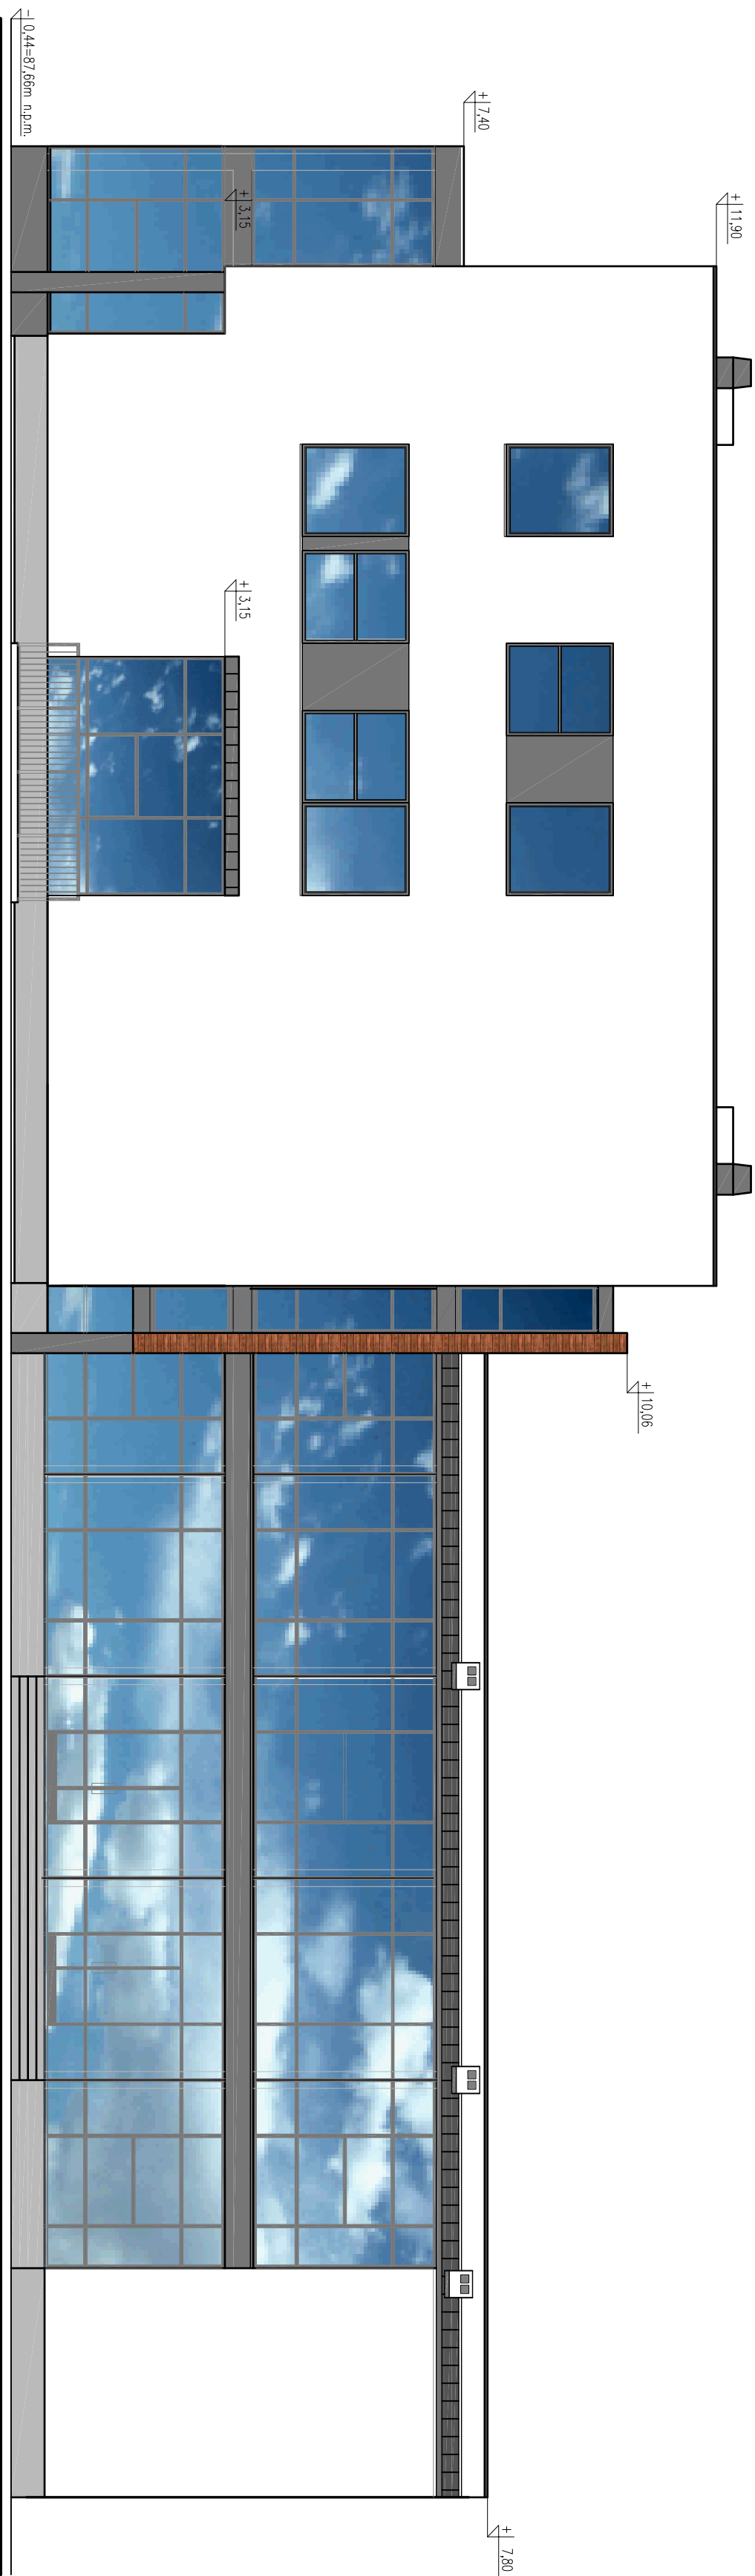

ELEWACJA POŁUDNIOWO-ZACHODNIA, SKALA 1:100



ELEWACJA PÓŁNOCNO-WSCHODNIA, SKALA 1:100

ZASTOSOWANE WYPRAWY ZEWNĘTRZNE

-  TYNK kolor BIAŁY
-  TYNK kolor BIAŁY
-  TYNK kolor 0611
-  deskiokomne
-  BLACHA kolor SZARY MATOWY
-  BLACHA kolor ANTRACYTOWY

**PROJEKT**  
Izabela Zwolicka

86-160 Wątlubka, Bzowo 104  
zwolicka@wp.pl  
0 652 53 540 651, 602 174 518

architekt Izabela Zwolicka  
BUDYNEK DZIAŁALNOŚCI NR 10

INWESTOR Powiat Nowomiejski  
13-306 Kurzeńsk, gm. Kurzeńsk  
ul. Rynek 1  
SKALA 1:100

ADRES 13-306 Kurzeńsk, gm. Kurzeńsk  
dł. nr 270/2, 271/1, 271/2, 272-277, 281  
DATA sierpień 2010

ELEWACJE

PROJEKTANT	PRACOWNIK	PRACOWNIK	ROK
mgr inż. arch. Izabela Zwolicka	KPOKK IA ARCHITEKTURA	09/2003	ARCHITEKTURA
mgr inż. arch. Tomasz Poręby	KPOKK IA ARCHITEKTURA	06/2003	ARCHITEKTURA