


USYTUOWANIE WPUSTU ULICZNEGO POZA PASEM RUCHU - SZCZEGÓŁ KONSTRUKCYJNY

SKALA 1:25
[wymiary w cm]

WIDOK Z GÓRY

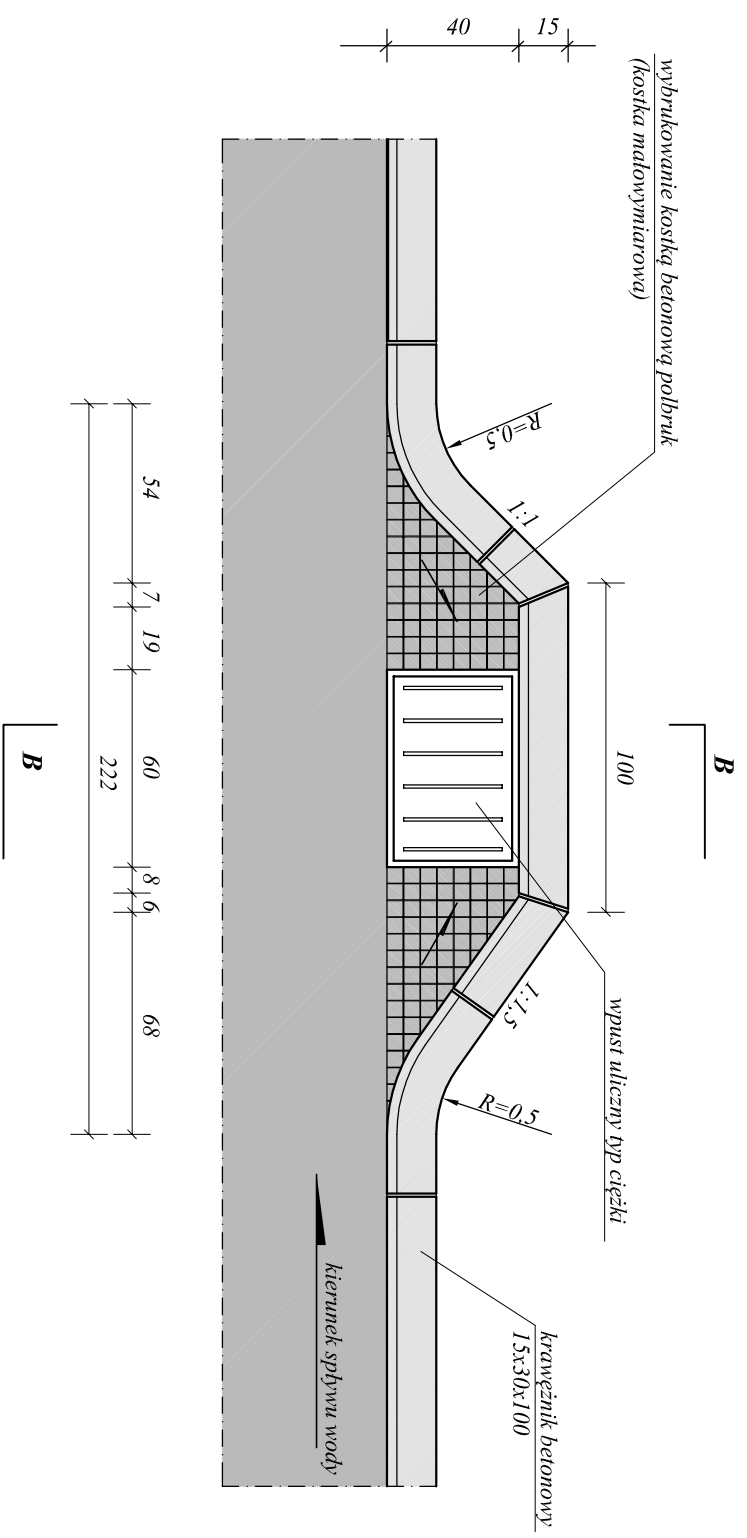

Przekrój B - B

