Przekrój konstrukcyjny przepustu

SKALA 1:20
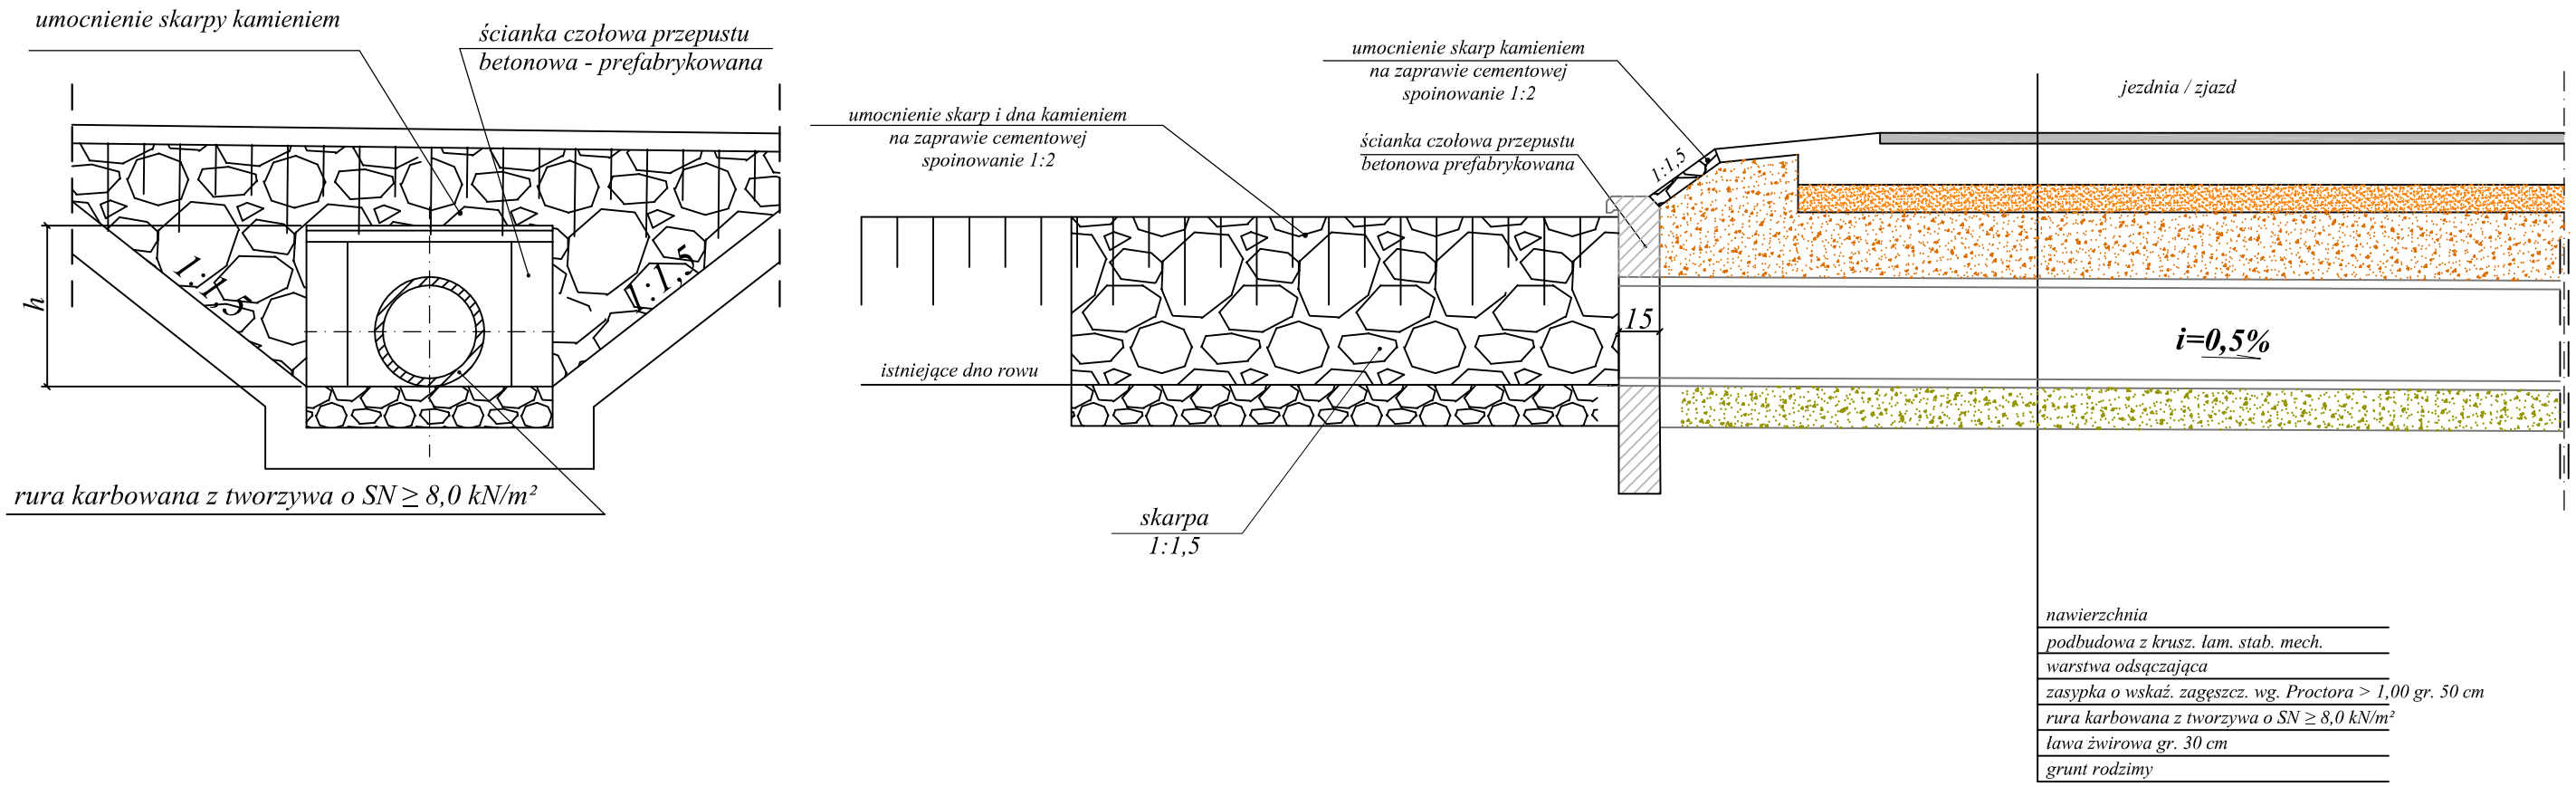
[wymiary w cm]