droga powiatowa Łąkorz - Bielice, km 0+120

Skala 1:25

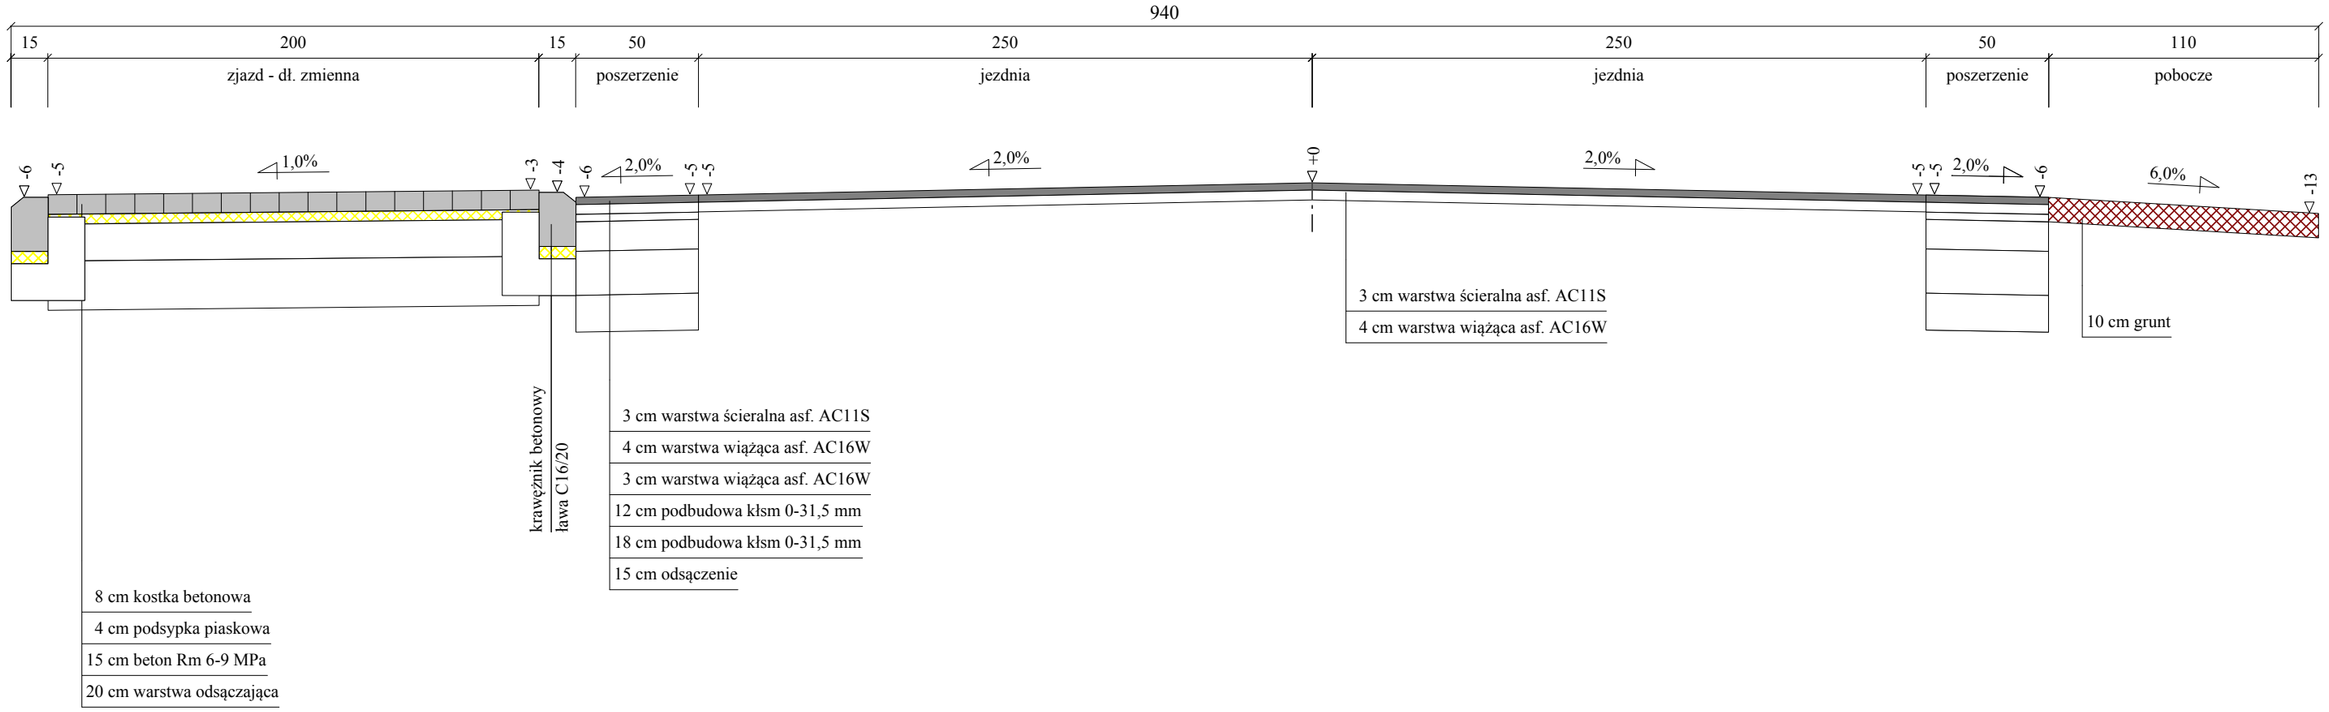

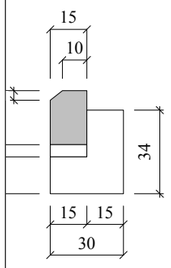

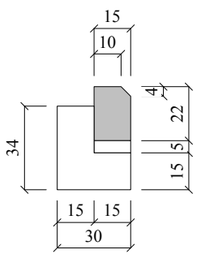

Program Domino7 - -
Dane wczytano z pliku: D:\01_Projekty\1_Powiaty\Powiat NML\2015\Łąkorz - Bielice\Przekroje\załącznik nr 6.txt