

Nowe Miasto Lub., 21 września 2009r.

ZP.2228-1-5/09

Wojewoda Warmińsko-Mazurski  
w Olsztynie

### ZGŁOSZENIE ROBÓT BUDOWLANYCH

Na podstawie art.29 ust.2 pkt.1 ustawy z dnia 7 lipca 1994 r. – Prawo budowlane (tekst jednolity Dz. U. z 2006 r. Nr 156, poz. 1118 ze zm.) zgłaszam zamiar wykonania **robót budowlanych polegających na remoncie drogi powiatowej Nr 1293N Biskupiec-Łąkorz w obrębie skrzyżowania z linią kolejową Poznań – Skandawa w km 207,501**. Remont obejmował będzie odcinek drogi 4m od skrajnych szyn do granicy działki po obu stronach toru kolejowego.

- Planowany zakres remontu drogi powiatowej na działce geodezyjnej nr 120/8 obręb Lipinki:
- mechaniczne profilowanie podbudowy drogi masą mineralno-asfaltową w ilości 70 kg.m<sup>2</sup>
  - powierzchniowe utwalenie nawierzchni grysem kamiennym 5/8 i emulsją asfaltową
  - wykonanie przebudowy zjazdu na stację kolejową poprzez mechaniczne wykonanie nawierzchni z masy mineralno-asfaltowej grubości po zagęszczeniu 4 cm
  - wykonanie przebudowy zjazdów gruntowych na utwardzone, z posesji na których znajdują się budynki mieszkalne oznaczone nr Lipinki 139 i Lipinki 140, poprzez mechaniczne wykonanie podbudowy z kamienia łamanego grubości 20 cm oraz warstwy ściernalnej z masy mineralno-asfaltowej grubość po zagęszczeniu 4 cm.
  - korektę wysokości (podwyższenie do poziomu jezdni) wpustu ulicznego zlokalizowanego w obrębie zjazdu na stację kolejową
  - mechaniczne wykonanie plantowania poboczy - ścięcie poboczy z dwóch stron drogi (grubość ścinki średnio ok. 10 cm)
  - wymianę dwóch znaków pionowych B-20 „Stop” na odblaskowe (po obu stronach przejazdu)
  - malowanie masą chemoutwardzalną linii bezwzględnej zatrzymania P-12 po obu stronach przejazdu

Remont drogi przeprowadzony zostanie w ramach Narodowego Programu Przebudowy Dróg Lokalnych 2008-2011. Planowany termin rozpoczęcia robót budowlanych – **15 lutego 2010r.**

W załączeniu przedkładam :

1. Oświadczenie o posiadanym prawie do dysponowania nieruchomością na cele budowlane
2. Zgoda na wejście na teren działki geodezyjnej Nr 120/8 obręb Lipinki w celu wykonania remontu drogi powiatowej Nr 1293N – pismo Polskich Kolei Państwowych S.A. Oddział Gospodarki Nieruchomościami w Olsztynie znak N6j-62-115/09 z dnia 16.07.2009r.
3. Uzgodnienie planowanego remontu drogi powiatowej Nr 1293N na terenie działki nr 120/8 obręb Lipinki – pismo PKP Polskie Linie Kolejowe S.A. Zakład Linii Kolejowych w Toruniu znak IZDK2c-5003-64/2009r z dnia 11.09.2009r.
4. Kopia mapy sytuacyjno-wysokościowej ze wskazaniem miejsca planowanych robót budowlanych
5. Wypis z rejestru gruntów
6. Przekrój konstrukcyjny drogi.

CZŁONEK ZARZĄDU  
*Godziński*  
Dymian Godziński

CZŁONEK ZARZĄDU  
*Jan Rochewicz*  
Jan Rochewicz

# MAPA SYTUACYJNO – WYSOKOŚCIOWA

1:1000

Niniejsza mapa nie może służyć do celów projektowych

Część ark. mapy: 231.412.021.....

Nr zam. 3242...../2009


Obręb: LIPINKI.....

POWIATOWY OŚRODEK  
DOKUMENTACJI GEODEZYJNEJ  
I KARTOGRAFICZNEJ  
W NOWYM MIEŚCIE LUB.

Gmina: Biskupice.....


Powiat nowomiejski

Nowe Miasto Lub. dn. 21.09.2009 r.

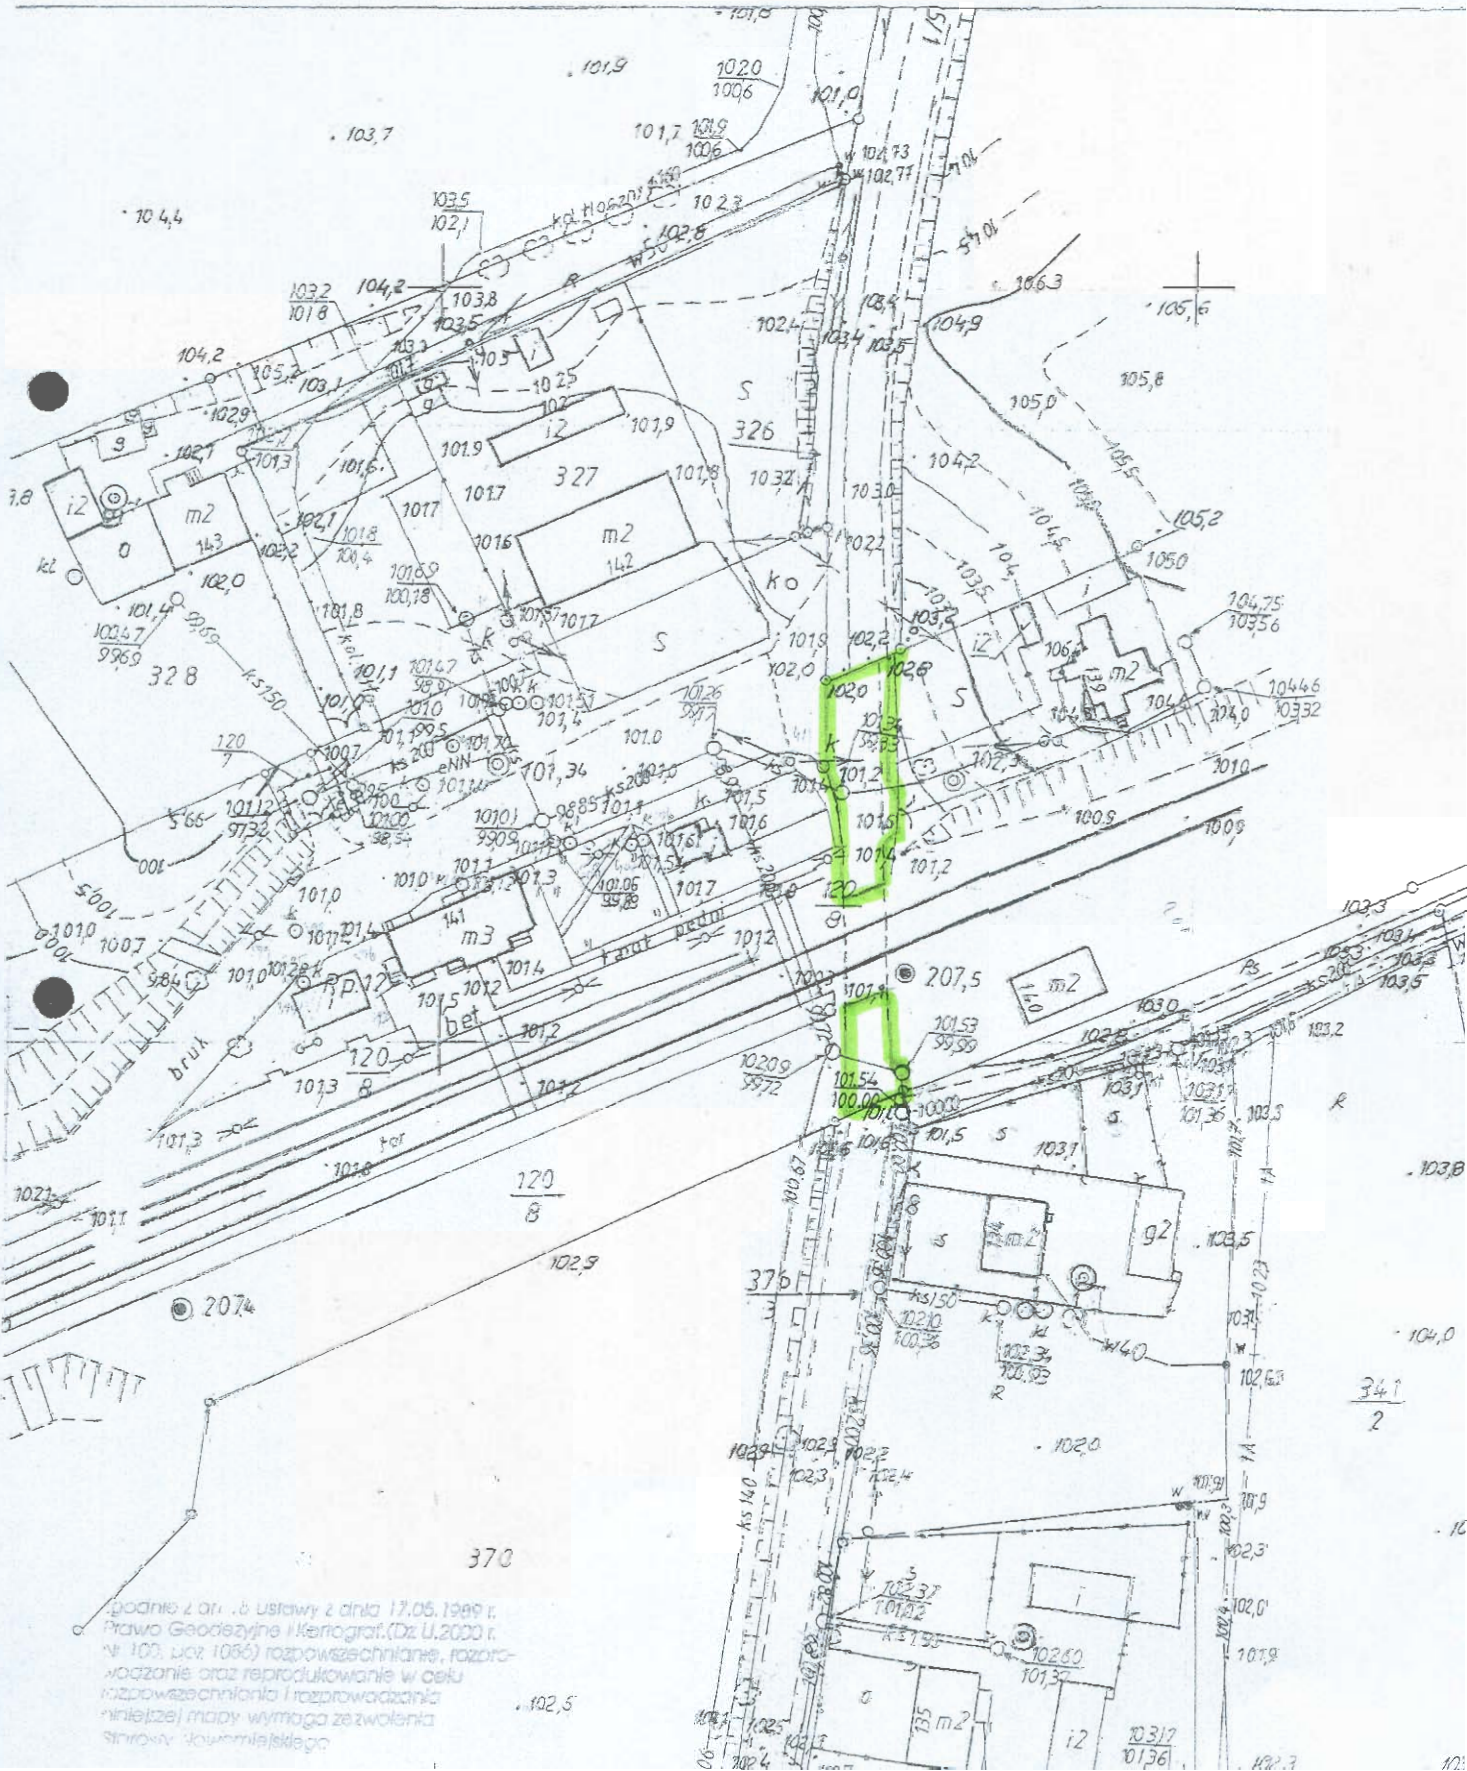


Podpis z art. 6 ustawy z dnia 17.05.1999 r.  
Prawo Geodezyjne i Kartograficzne (Dz. U. 2000 r.  
Nr 100, poz. 1066) rozpowszechnianie, rozpr  
wodzenie oraz reprodukcowanie w celu  
rozpowszechniania i rozprowadzania  
niniejszej mapy wymaga zezwolenia  
Starosty Nowomiejskiego

Remont drogi powiatowej Nr 1293N Biskupiec -Łąkorz  
przekrój konstrukcyjny  
skala 1:50

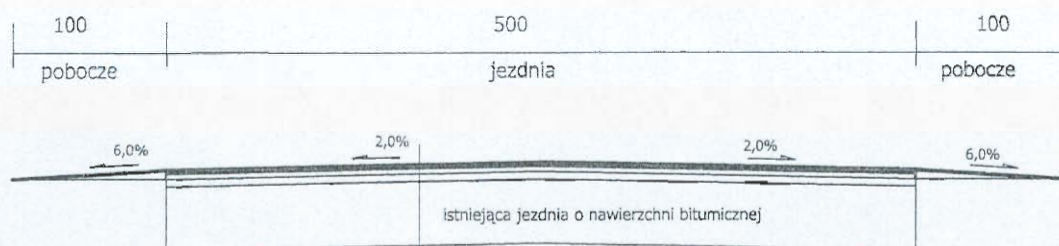


powierzchniowe utwalenie emulsją asfaltową i grysem kamiennym
wyrównanie profilu mieszanką mineralno-asfaltową w ilości 70 kg/m <sup>2</sup> ok. 3 cm
istniejąca jezdnia o nawierzchni bitumicznej

Remont drogi powiatowej Nr 1293N Biskupiec - Łąkorz  
 przekrój konstrukcyjny  
 na odcinku Biskupiec - Sędzice - Lipinki  
 skala 1:50

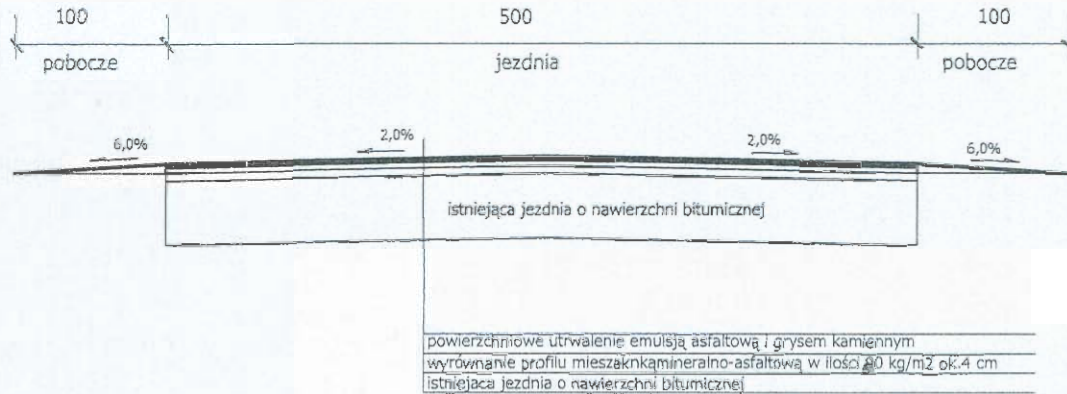


Remont drogi powiatowej Nr 1293N Biskupiec - Łąkorz  
 przekrój konstrukcyjny  
 w m. Sędzice (budowa chodnika)  
 skala 1:50

STAROSTWO POWIATOWE  
 w Nowym Mieście Lub.  
 ul. Rynek 1  
 18-200 NOWE MIASTO LUB.

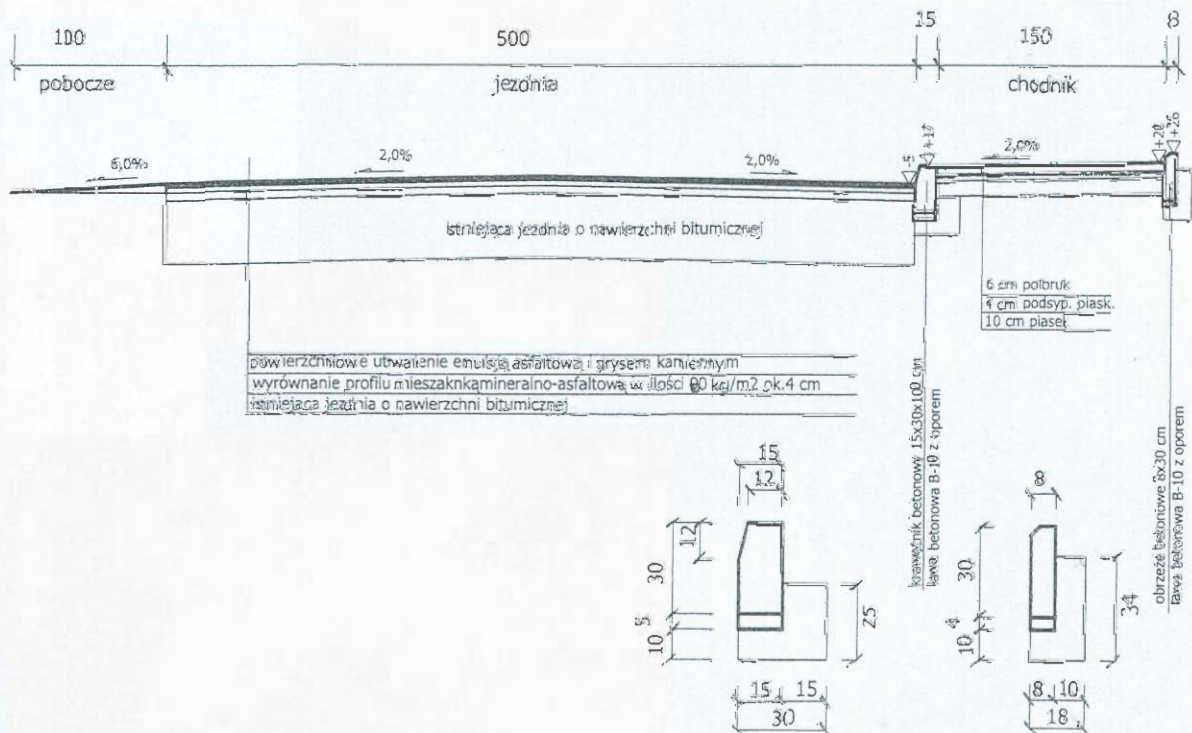

Remont drogi powiatowej Nr 1293N Biskupiec -Łąkorz  
 przekrój konstrukcyjny  
 w m. Lipinki  
 skala 1:50

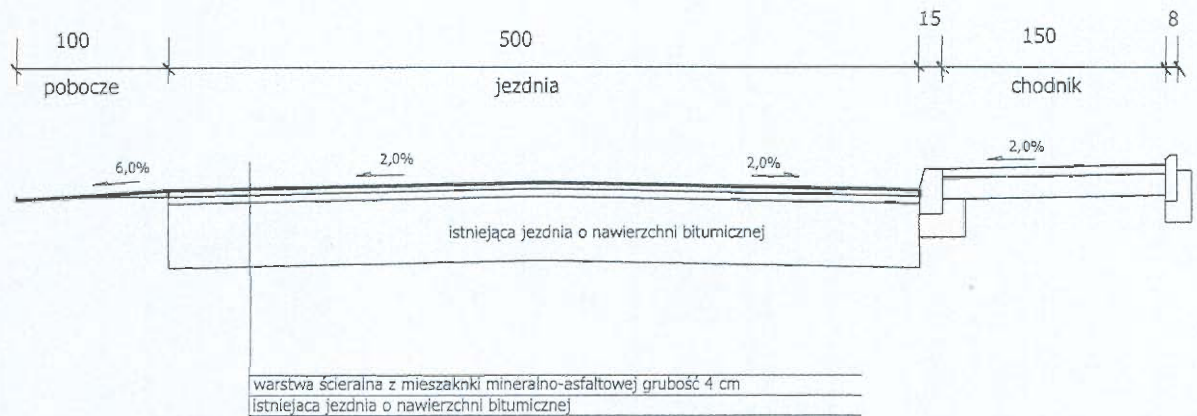

Remont drogi powiatowej Nr 1293N Biskupiec -Łąkorz  
 przekrój konstrukcyjny  
 na odcinku od m. Lipinki do przejazdu kolejowego  
 skala 1:50

