


PLAN LOKALIZACJI STANOWISK USŁUG HANDLOWYCH
Z OKAZJI ŚWIĘTA ZMARŁYCH
PARKING UL.GRUNWALDZKA 3 W NOWYM MIEŚCIE LUBAWSKIM

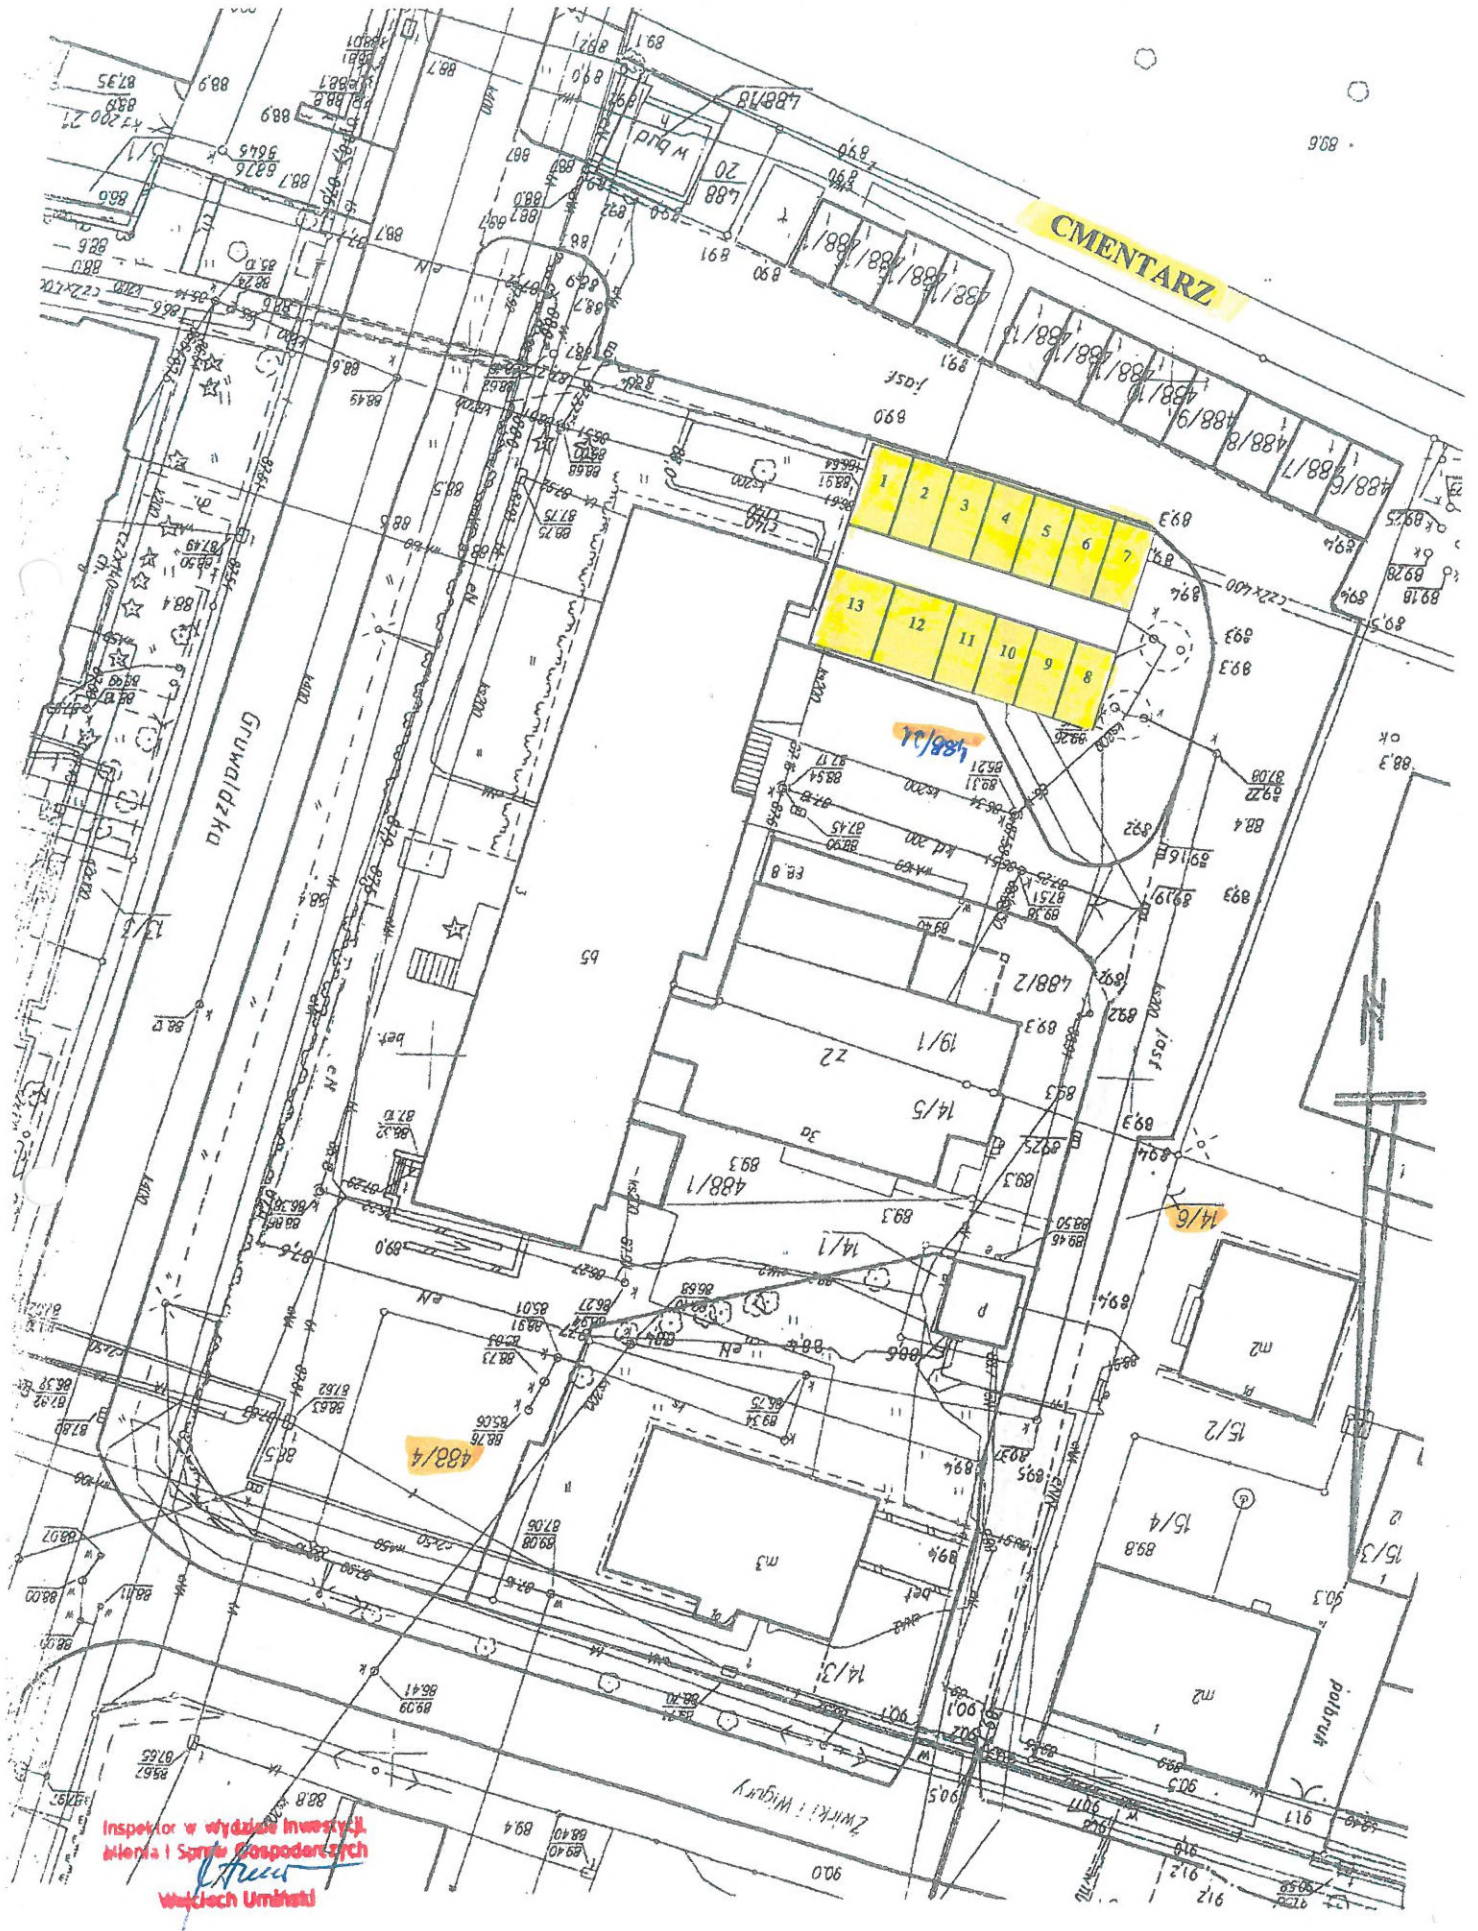

Inspektor w Wydziale Inwestycji
Mienia i Sprawy Gospodarczych
Wojciech Umiański