



MIEJSCOWY PLAN ZAGOSPODAROWANIA PRZESTRZENNEGO GMINY NOWE MIASTO LUBAWSKIE W OBREBIE GEODEZYJNYM BRATIAN



Załącznik nr 1
do Uchwały Nr
Rady Gminy Nowe Miasto Lubawskie
z dnia

736/26

736/27

skala 1:1000

0 10 20 40 60 m

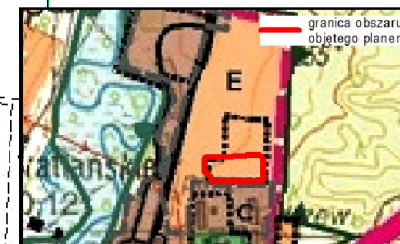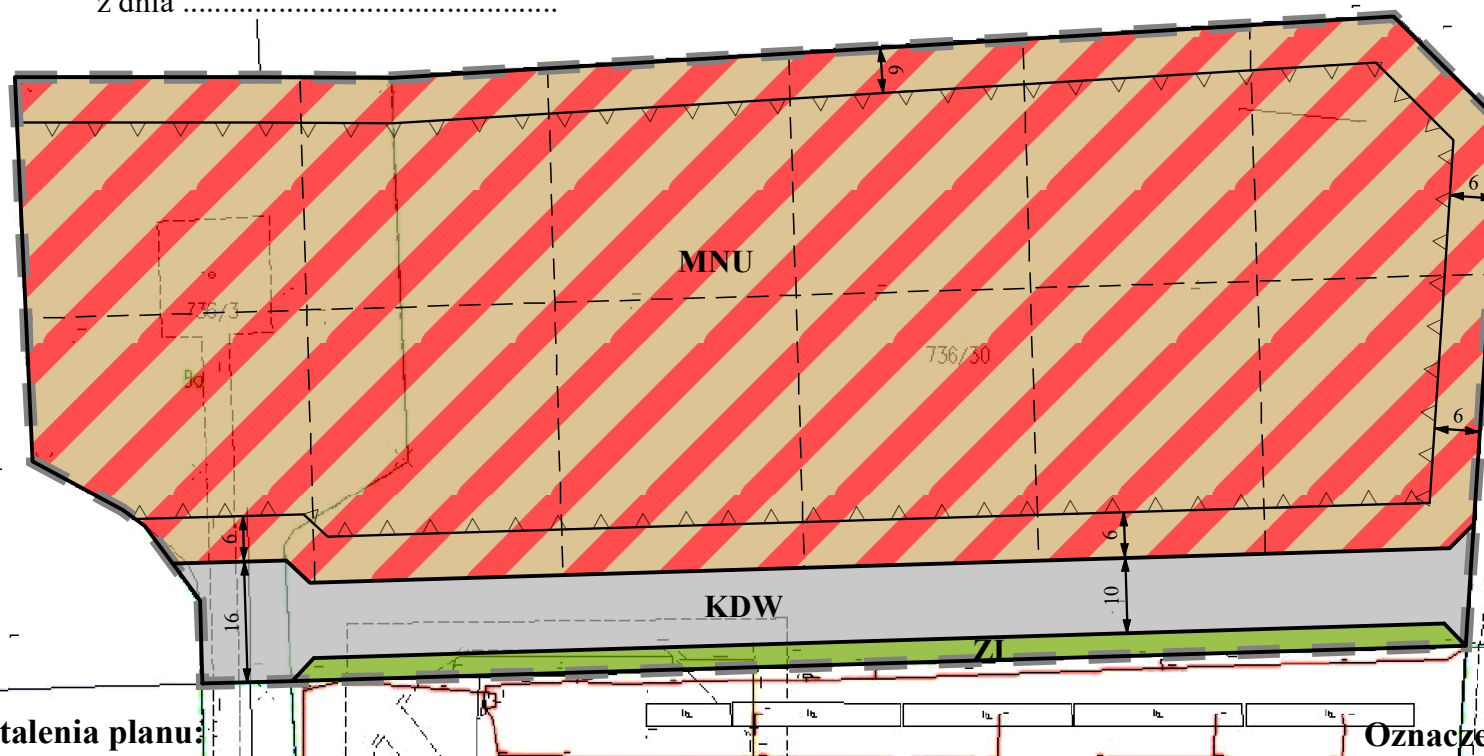

OZNACZENIA OGÓLNE	
	granice obowiązujących planów miejscowych
	obszary zwartej zabudowy
STRUKTURA TERENU I STREFY POLITYKI PRZESTRZENNEJ	
	granice i oznaczenia rejonów w obrębie jedn. struktur
OBSZARY ZURBANIZOWANE	
	strefa zabudowana
OBSZARY PREDYSPONOWANE DO URBANIZACJI	
	strefa potencjalnego rozwoju w tym:
	tereny zabudowy mieszkaniowej z działalnością
	produkcyjno-usługową
OBSZARY OTWARTE	
	strefa rolniczej przestrzeni produkcyjnej
KIERUNKI ROZWOJU KOMUNIKACJI	
	drogi podstawowego układu komunikacyjnego gminy
INFRASTRUKTURA TECHNICZNA	
	istniejące linie WN 110 kV napowietrzne
PRAWNE FORMY OCHRONY PRZYRODY	
	granice obszarów chronionego krajobrazu
	siedliskowe ostoje przyrody Natura 2000
	SOOS 'Dolina Drwęcy'

Ustalenia planu:

- granica obszaru objętego planem
- linie rozgraniczające tereny o różnym przeznaczeniu lub różnych zasadach zagospodarowania
- nieprzekraczalne linie zabudowy
- zwymiarowane odległości określone w metrach

przeznaczenie terenów

- MNU - teren zabudowy mieszkaniowo-usługowej
- ZI - teren zieleni izolacyjnej
- KDW - teren drogi wewnętrznej

Oznaczenia informacyjne:

- - - proponowane linie wewnętrznego podziału