


Miejscowy plan zagospodarowania przestrzennego gminy Grodziczno Zajączkowo

skala 1:1000

skala 1:1000

Wyrys ze studium uwarunkowań i kierunków zagospodarowania przestrzennego gminy Grodziczno w skali 1:25 000

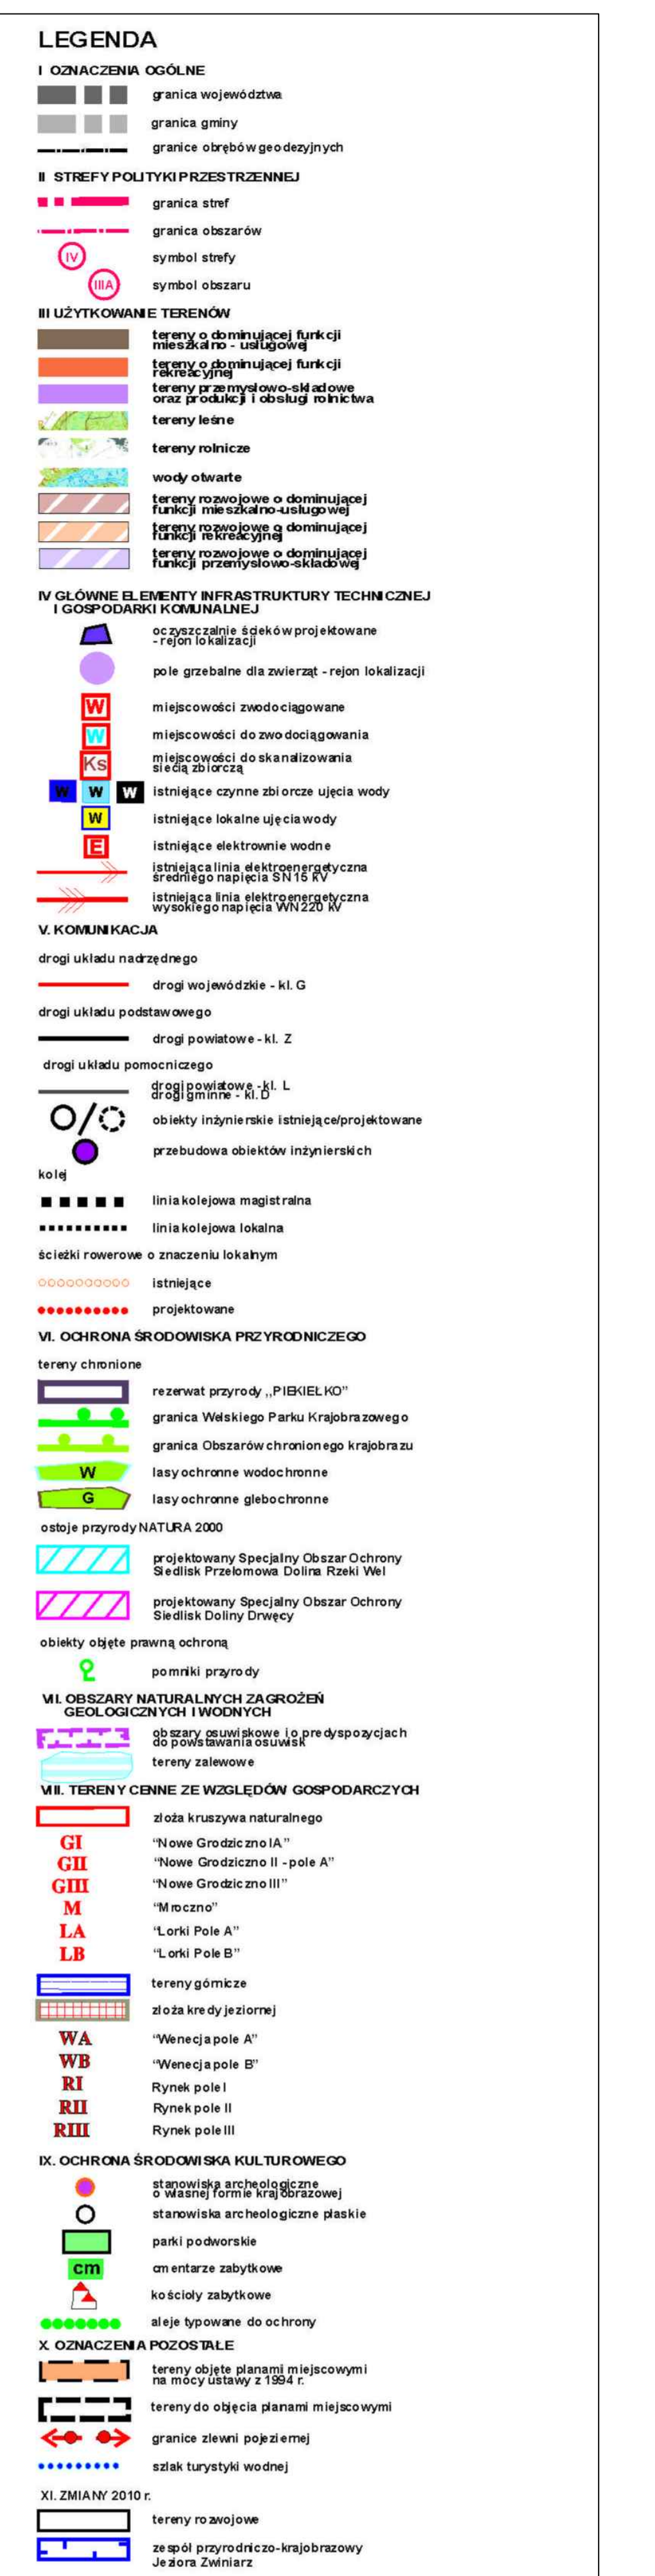

OZNACZENIA:

- | | |
|--|--|
| | - GRANICA OBSZARU OBJĘTEGO PLANEM MIEJSKOWYM |
| | - LINIE ROZGRANICZAJĄCE TERENY O RÓŻNYM PRZEZNACZENIU LUB RÓŻNYCH ZASADACH ZAGOSPODAROWANIA |
| | - NIEPRZEKACZALNA LINIA ZABUDOWY |
| | - TERENY ZABUDOWY MIESZKANIOWEJ JEDNORODZINNEJ |
| | - TEREN ZABUDOWY USŁUGOWEJ |
| | - TEREN USŁUG OŚWIATY |
| | - TERENY ZABUDOWY ZAGRODOWEJ W GOSPODARSTWACH ROLNICZYCH, HODOWLANICH I OGRODNICZYCH |
| | - TERENY ROLNICZE |
| | - TERENY ŁĄK |
| | - TERENY WÓD POWIERZCHNIOWYCH |
| | - GRANICA OBSZARU OCHRONIONEJ KRAJOBRAZU DOLINY RZĘKI WIELKIEJ ORAZ GRANICA OTULINY WĘLSKIEGO PARKU KRAJOBRAZOWEGO |
| | - TERENY DRÓG PUBLICZNYCH LOKALNYCH |
| | - TERENY DRÓG PUBLICZNYCH DOJAZDOWYCH |
| | - TERENY CIĄGÓW PIESZO-JEZDNYCH |
| | - NAPIĘTRZNA LINIA ELEKTROENERGETYCZNA ŚREDNIEGO NAPIĘCIA 15 kV ZE STREFĄ OCHRONNĄ O SZEROKOŚCI 13 m |
| | - GAZOCIĄG WYSOKIEGO CIŚNIENIA G300 ZE STREFĄ KONTROLOWANĄ O SZEROKOŚCI 6 m |
| | - SŁUPOWA STACJA TRANSFORMATOROWA |
| | - ZWYMIAROWANE ODLEGŁOŚCI MIERZONE W METRACH |