

OPIS TECHNICZNY

Do zadania „Przebudowa drogi powiatowej Nr 1254 N Tuszewo (dr. woj. 541) Truszczyzny – Dębień przez wieś Zwiniarz”.

Ogólna charakterystyka obiektu

1. Lokalizacja zadania.

Odcinek drogi powiatowej Nr 1254 N Tuszewo (dr. woj. 541) Truszczyzny – Dębień przez wieś Zwiniarz w granicach istniejącego pasa drogowego na działkach ewidencyjnych Nr 78/3 , 122/2 , 156 , 224 obręb 0016 Zwiniarz.

2. Uzasadnienie zadania.

Planowany do przebudowy odcinek drogi będzie wykonany na całej długości z masy bitumicznej, nierówności wyklinowane mieszanką mineralno - asfaltową . Wykonane zostaną przykanaliki i studnie ściekowe śr. 0,5 m , zjazdy wykonane będą z masy mineralno – asfaltowej na podbudowie z warstwą odsączającą oraz z kostki brukowej gr. 8 cm na podbudowie z chudego betonu z warstwą odsączającą.

3. Zakres robót.

Zakres przedsięwzięcia będzie obejmował następujące elementy:

Roboty przygotowawcze

1. Mechaniczne ścinanie poboczy.
2. Rozebranie krawężników , nawierzchni chodników oraz wjazdów.
3. Mechaniczne karczowanie pni.

Odwodnienie

4. Wykopy oraz przekopy wykonane na odkład w gruncie III kat.
5. Rozebranie i ustawienie nowej studni ściekowej oraz rewizyjnej.
6. Wykonanie przykanalików i podłączenie do sieci kanalizacyjnej

Jezdnia

7. Wyrównanie istniejącej podbudowy mieszanką mineralno- asfaltową z wbudowaniem mechanicznym.
8. Mechaniczne czyszczenie nawierzchni drogowej ulepszonej.
9. Skropienie nawierzchni drogowej asfaltem.
10. Wykonanie warstwy wiążącej nawierzchni z mieszanki mineralno – asfaltowej gr. po zagęszczeniu 4 cm.
11. Mechaniczne czyszczenie nawierzchni.
12. Skropienie nawierzchni
13. Wykonanie warstwy ścieranej z mieszanek mineralno- bitumicznych gr. po zagęszczeniu 3 cm.

Starostwo Powiatowe
w Nowym Mieście Lubawskim
ul. Rynek 1
13-300 Nowe Miasto Lubawskie

Przebudowa istniejących zjazdów z kostki

14. Mechaniczne wykonanie koryta na całej szerokości zjazdów w gruncie II-IV kat.
15. Wykonanie i zagęszczenie mechaniczne warstwy odsączającej na zjazdach gr. po zagęszczeniu 15 cm.
16. Podbudowa z chudego betonu stabilizowanego mechanicznie gr. po zagęszczeniu 10 cm
17. Ułożenie kostki na zjazdach gr. 8 cm na podsypce cementowo- piaskowej gr. 3 cm.

Przebudowa istniejących zjazdów z asfaltobetonu

18. Mechaniczne rozebranie nawierzchni z mieszanek mineralno – bitumicznych o gr. 7 cm z odwozem.
19. Wykonanie koryta z odwozem oraz ławy pod krawężniki i ławy z oporem
20. Mechaniczne czyszczenie nawierzchni drogowej ulepszonej
21. Skropienie nawierzchni drogowej asfaltem.
22. Wyrównanie istniejącej podbudowy mieszanką mineralno – asfaltową z wbudowaniem mechanicznym.
23. Mechaniczne czyszczenie nawierzchni ulepszonej.
24. Skropienie nawierzchni asfaltem.
25. Nawierzchnia z mieszanek mineralno- bitumicznych warstwa ścieralna 3 cm po zagęszczeniu.

Roboty wykończeniowe

26. Wymiana oznakowania pionowego.
27. Malowanie linii farbą chemoutwardzalną grubowarstwowo.
28. Zamontowanie punktowych elementów odblaskowych najezdniowych z trzpieniem.
29. Wyrównanie poboczy gruntem rodzimym gr. 10 cm po zagęszczeniu.

PRZEWODNICZĄCY ZARZĄDU
Andrzej Ochlak

Starostwo Powiatowe
w Nowym Mieście Lubawskim
ul. Rynek 1
13-200 Nowe Miasto Lubawskie


Plan orientacyjny

Skala - 1:5000



Starostwo Powiatowe
w Nowym Mieście Lubawskim
ul. Rynek 1
13-300 Nowe Miasto Lubawskie

„Przebudowa drogi powiatowej Nr 1254 N Tuszewo (dr. Woj. 541) Truszczyń - Dębien przez wieś Zwiniarz”

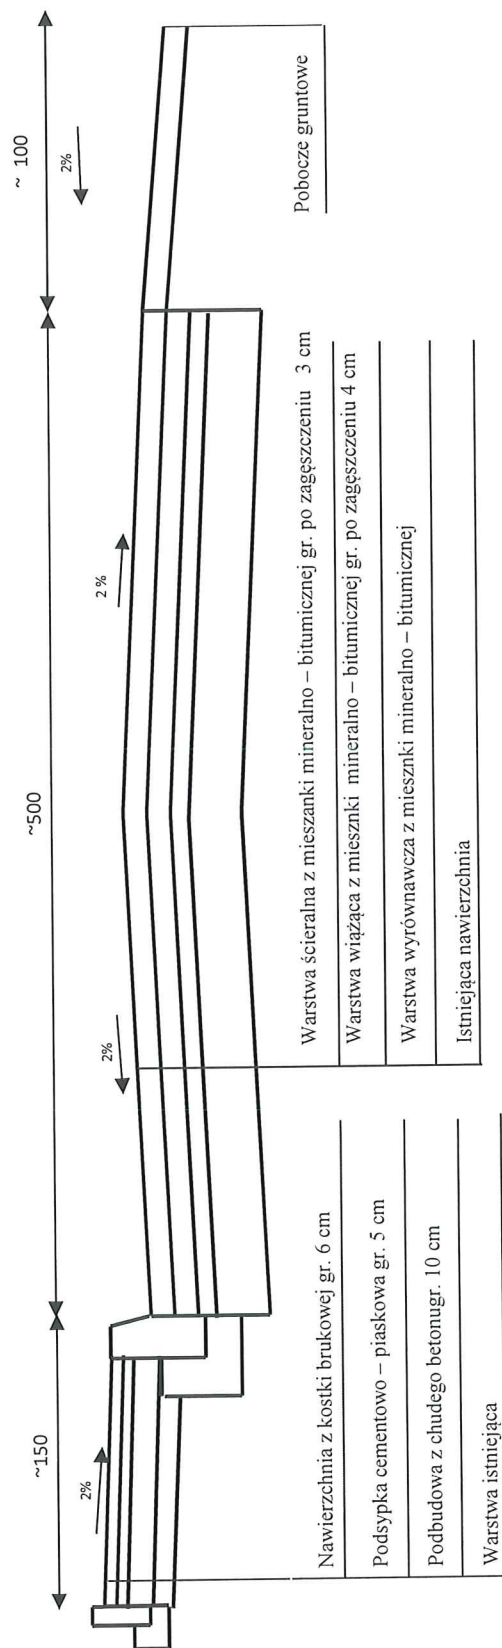

Starostwo Powiatowe
w Nowym Mieście Lubawskim
ul. Rynek 1
13-300 Nowe Miasto Lubawskie