


PLAN LOKALIZACJI STANOWISK USŁUG HANDLOWYCH  
Z OKAZJI ŚWIĘTA ZMARŁYCH  
PARKING UL.GRUNWALDZKA 3 W NOWYM MIEŚCIE LUBAWSKIM

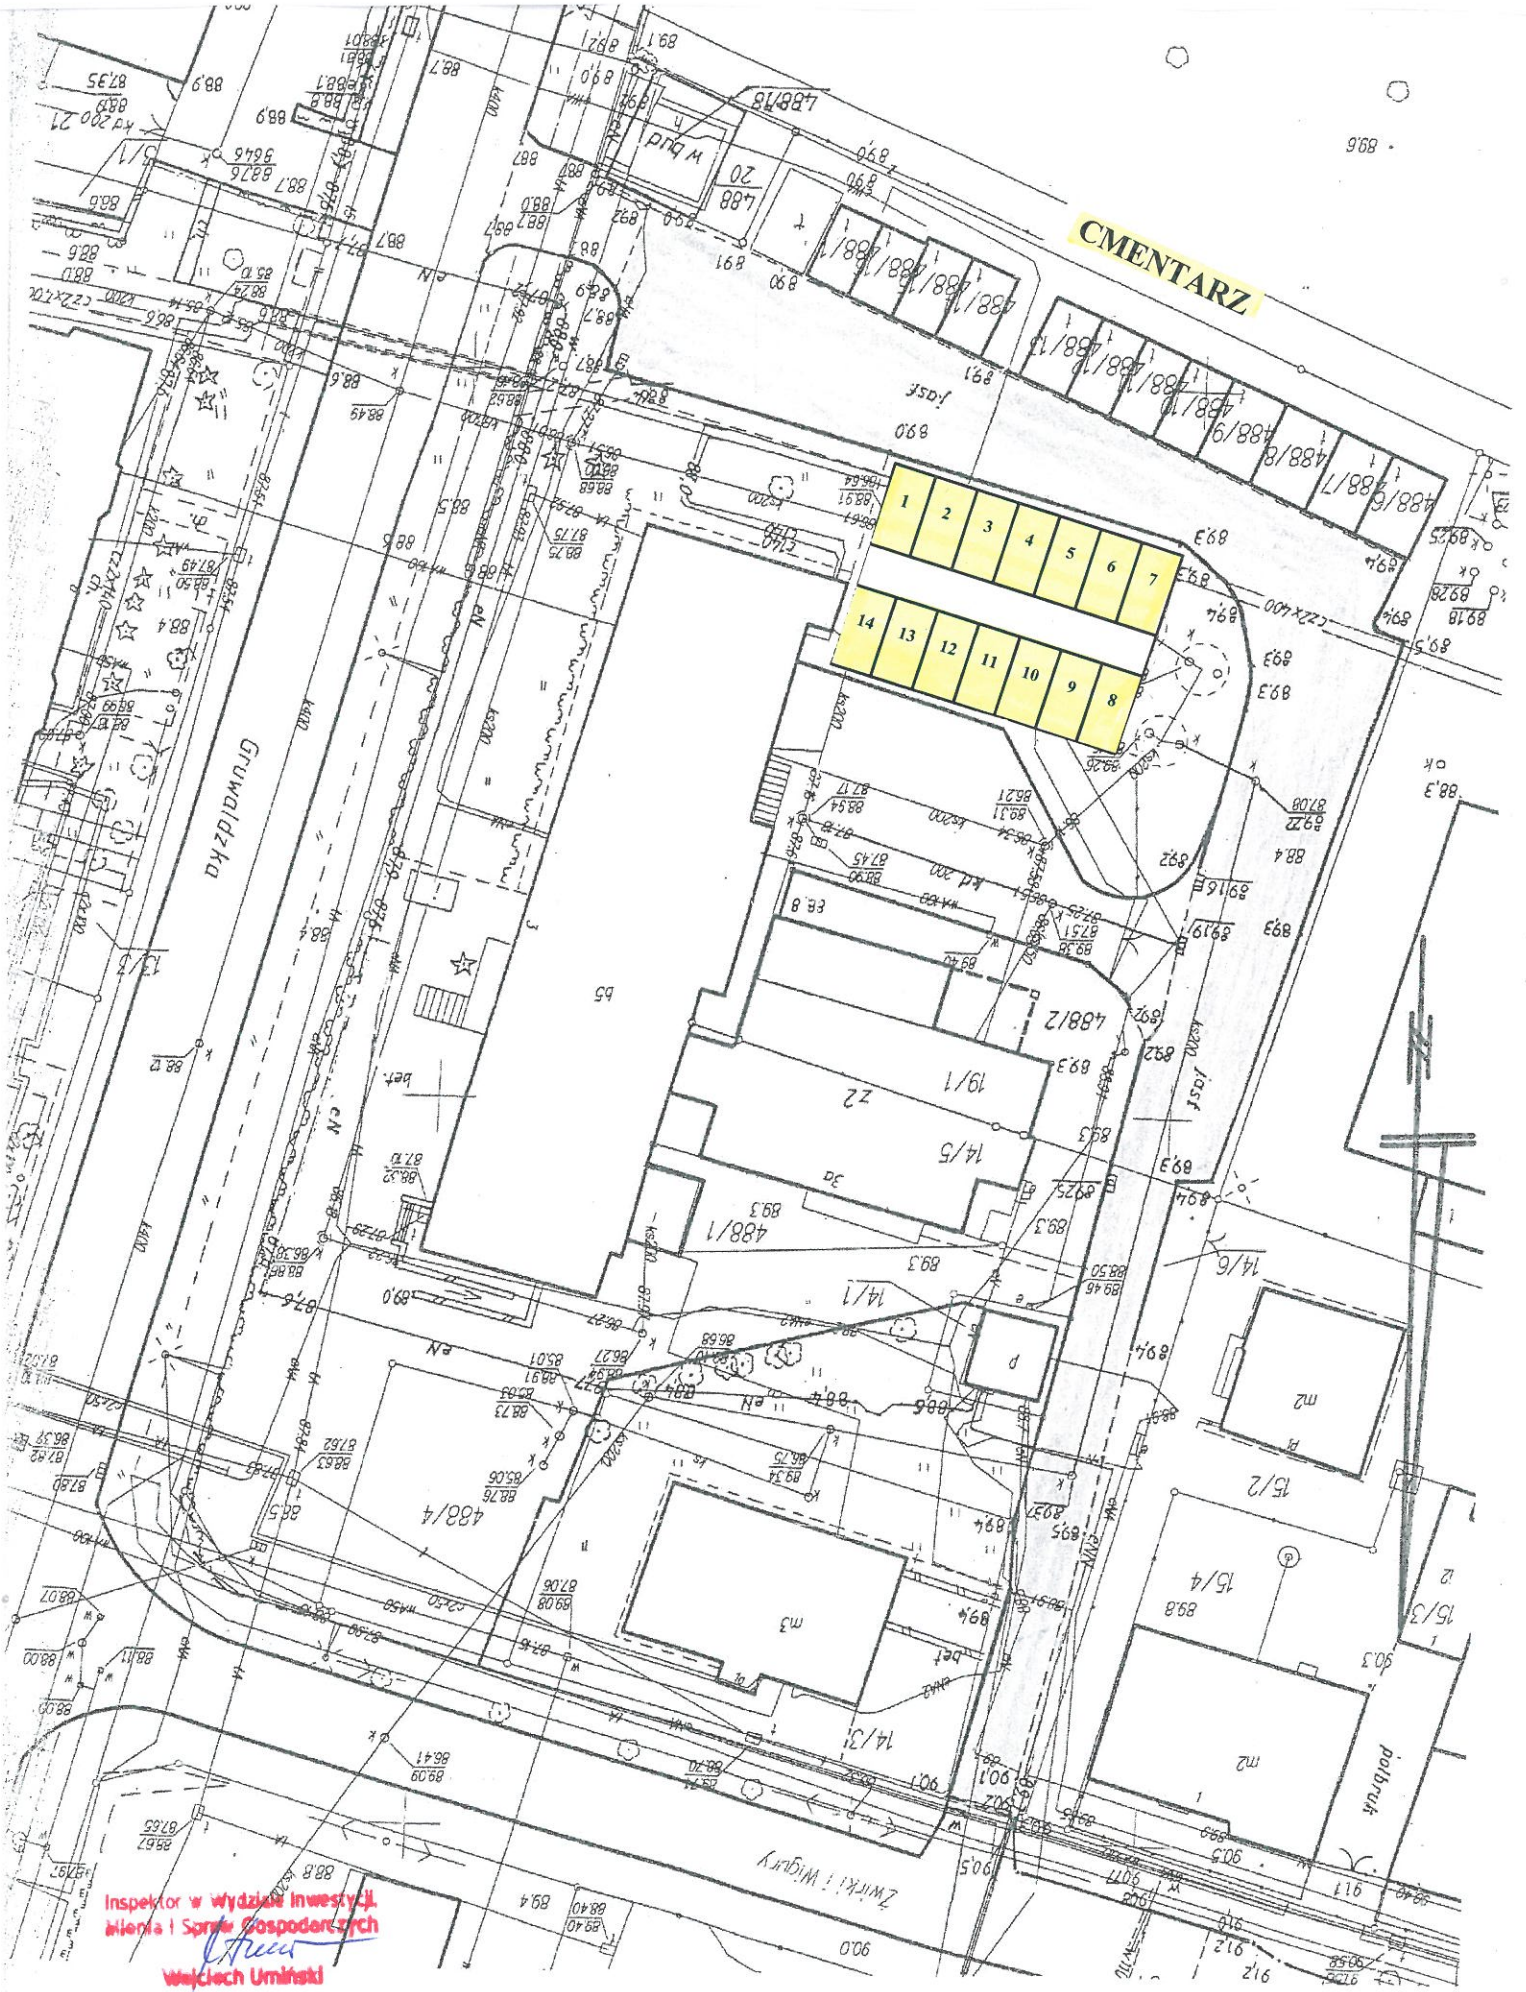

Inspektor w wydziale inwestycji,  
Miasta i Sprawy Gospodarczych  
Wojciech Umiński