

**PROJEKT**  
**STAŁEJ ORGANIZACJI RUCHU**

na drodze powiatowej  
**Nr 1248 N gr. woj. (Ciche) – Nielbark – gr. woj. Brzozie**

Organizacja ruchu: **stała**

Termin wprowadzenia czasowej organizacji ruchu:  
**Planowany od 16 września 2013 r.**

**Opracował:** Zarząd Dróg Powiatowych w Nowym Mieście Lubawskim  
z/s w Kurzętniku ul. Sienkiewicza 48

ZARZĄD DRÓG POWIATOWYCH  
w Nowym Mieście Lub.  
z/s w KURZĘTNIKU  
ul. Sienkiewicza 48  
13-306 KURZĘTNIK, tel./fax (056) 47 48 230

Kurzętnik, luty 2013 r.

## **ZAWARTOŚĆ PROJEKTU**

- 1. Opis techniczny**
- 2. Plan sytuacyjny zawierający lokalizację projektowanych znaków drogowych .**
- 3. Wykaz znaków drogowych**

# OPIS TECHNICZNY

## 1. PODSTAWA OPRACOWANIA

Projekt stałej organizacji ruchu został opracowany przez Zarząd Dróg Powiatowych w Nowym Mieście Lubawskim z/s w Kurzętniku w związku z „Przebudową drogi powiatowej Nr 1248 N gr. woj. (Ciche) – Nielbark – gr. woj. Brzozie”

- ◆ Projekt organizacji ruchu opracowano na podstawie § 5 ust. 1 Rozporządzenia Ministra Infrastruktury z dnia 23 września 2003 r. w sprawie szczegółowych warunków zarządzania ruchem na drogach oraz wykonywaniem nadzoru nad tym zarządzeniem (Dz. U. z 2003 r. Nr 177 poz. 1729 )
- ◆ Ustawy z dnia 20 czerwca 1997 roku Prawo o ruchu drogowym /tekst jednolity Dz. U. z 2005 r. Nr 108 poz.908 z póź. zm./
- ◆ Rozporządzenia Ministra Infrastruktury oraz Spraw Wewnętrznych i Administracji z dnia 31 lipca 2002 roku w sprawie znaków i sygnałów drogowych / Dz. U. z 2002 r. Nr 170 poz. 1393/
- ◆ Rozporządzenia Ministra Infrastruktury z dnia 3 lipca 2003 r. w sprawie szczegółowych warunków technicznych dla znaków i sygnałów drogowych oraz urządzeń bezpieczeństwa ruchu drogowego i warunków ich umieszczenia na drogach (Dz. U. z 2003 r. Nr 220 poz. 2181)

## 2. PRZEDMIOT OPRACOWANIA

Organizacja ruchu ma na celu wymianę istniejącego oznakowania na drodze powiatowej Nr 1248 N w związku z jej przebudową.

## 3. CHARAKTERYSTYKA DROGI

Droga powiatowa jednojezdniowa, dwukierunkowa o nawierzchni bitumicznej szerokości 5,0 m. Pobocza gruntowe o szerokości 1,0 mb.

## 4. CEL PROJEKTU

Projekt opracowano w związku z przebudową drogi powiatowej Nr 1248 N gr. woj. (Ciche) – Nielbark – gr. woj. (Brzozie). Istniejące oznakowanie jest zniszczone oraz nieodblaskowe i wymaga wymiany. Wprowadzono również lokalizację nowych przejść dla pieszych, żeby zapewnić bezpieczeństwo ruchu pieszych. Zachodzi również konieczność wykonania oznakowania poziomego, aby poprawić czytelność ruchu w obrębie skrzyżowań.

## 5. ZNAKI DROGOWE

Do oznakowania robót należy zastosować znaki o niżej podanych parametrach:  
Wszystkie znaki muszą być odblaskowe z folii odblaskowej typu 2  
Wielkość znaków – średnie

**Znaki należy przymocować do słupków z rur stalowych ocynkowanych zabetonowanych na trwale do gruntu.**

## 6. TERMIN WPROWADZENIA CZASOWEJ ORGANIZACJI RUCHU

Planowany termin wprowadzenia stałej organizacji ruchu drogowego - od 16 września 2013 r.

### WYKAZ ZNAKÓW

#### 1/. Znaki ostrzegawcze:

A-3 -2 szt.

A-7 -2 szt.

Tabliczka T-1 pod znak A-7 „150 m” -1 szt.

Tabliczka T-2 pod znak A-3 „1,2 km” -2 szt.

#### 2/. Znaki zakazu

B-33 (40 km/h) -2 szt.

#### 2/. Znaki informacyjne

D-1 -6 szt.

D-6 -4 szt.

D-15 -6 szt.

D-42 -1 szt.

D-43 -1 szt.

#### 3/. Znaki kierunku i miejscowości

E-4 -1 szt. ( 3 Kurzętnik)

### OZNAKOWANIE POZIOME

Linia podwójna ciągła P-4 -40 mb (9,6 m<sup>2</sup>)

Przejście dla pieszych P-10 -11 mb (5,5 m<sup>2</sup>)

Linia bezwzględnej zatrzymania P-12 -8 mb (4,0 m<sup>2</sup>)

Linia przystankowa P-13 -8 mb (2,1 m<sup>2</sup>)

Opracował:

Z-ca KIEROWNIKA  
Usługi utrzymania

mgr inż. Marcin Kraszkiewicz

Kurzętnik dnia, luty 2013 r.

Projekt stałej organizacji ruchu  
w związku z  
**Przebudową drogi powiatowej Nr 1248 N**  
**gr. woj. (Ciche) – Nielbark – gr. woj. ( Brzozie)**  
przez wieś Nielbark  
Skala 1 : 5000

MAPA EWIDENCJI GRUNTÓW

1: 5000

STAROSTWO POWIATOWE  
w Nowym Mieście Lub.  
ul. Piast I  
20-001 NOWE MIEŚCIE LUB.

Niniejsza mapa nie może służyć do celów projektowych

Ark. mapy: ...1... dz. 164/1

Nr zam. 1976 / 2012


Obręb: ...Nielbark...

POWIATOWY OŚRODEK  
DOKUMENTACJI GEODEZYJNEJ  
I KARTOGRAFICZNEJ  
W NOWYM MIEŚCIE LUB.

Gmina: ...Kurzętnik...

Powiat nowomiejski


Nowe Miasto Lub. dn. 2012-05-25 20 r.

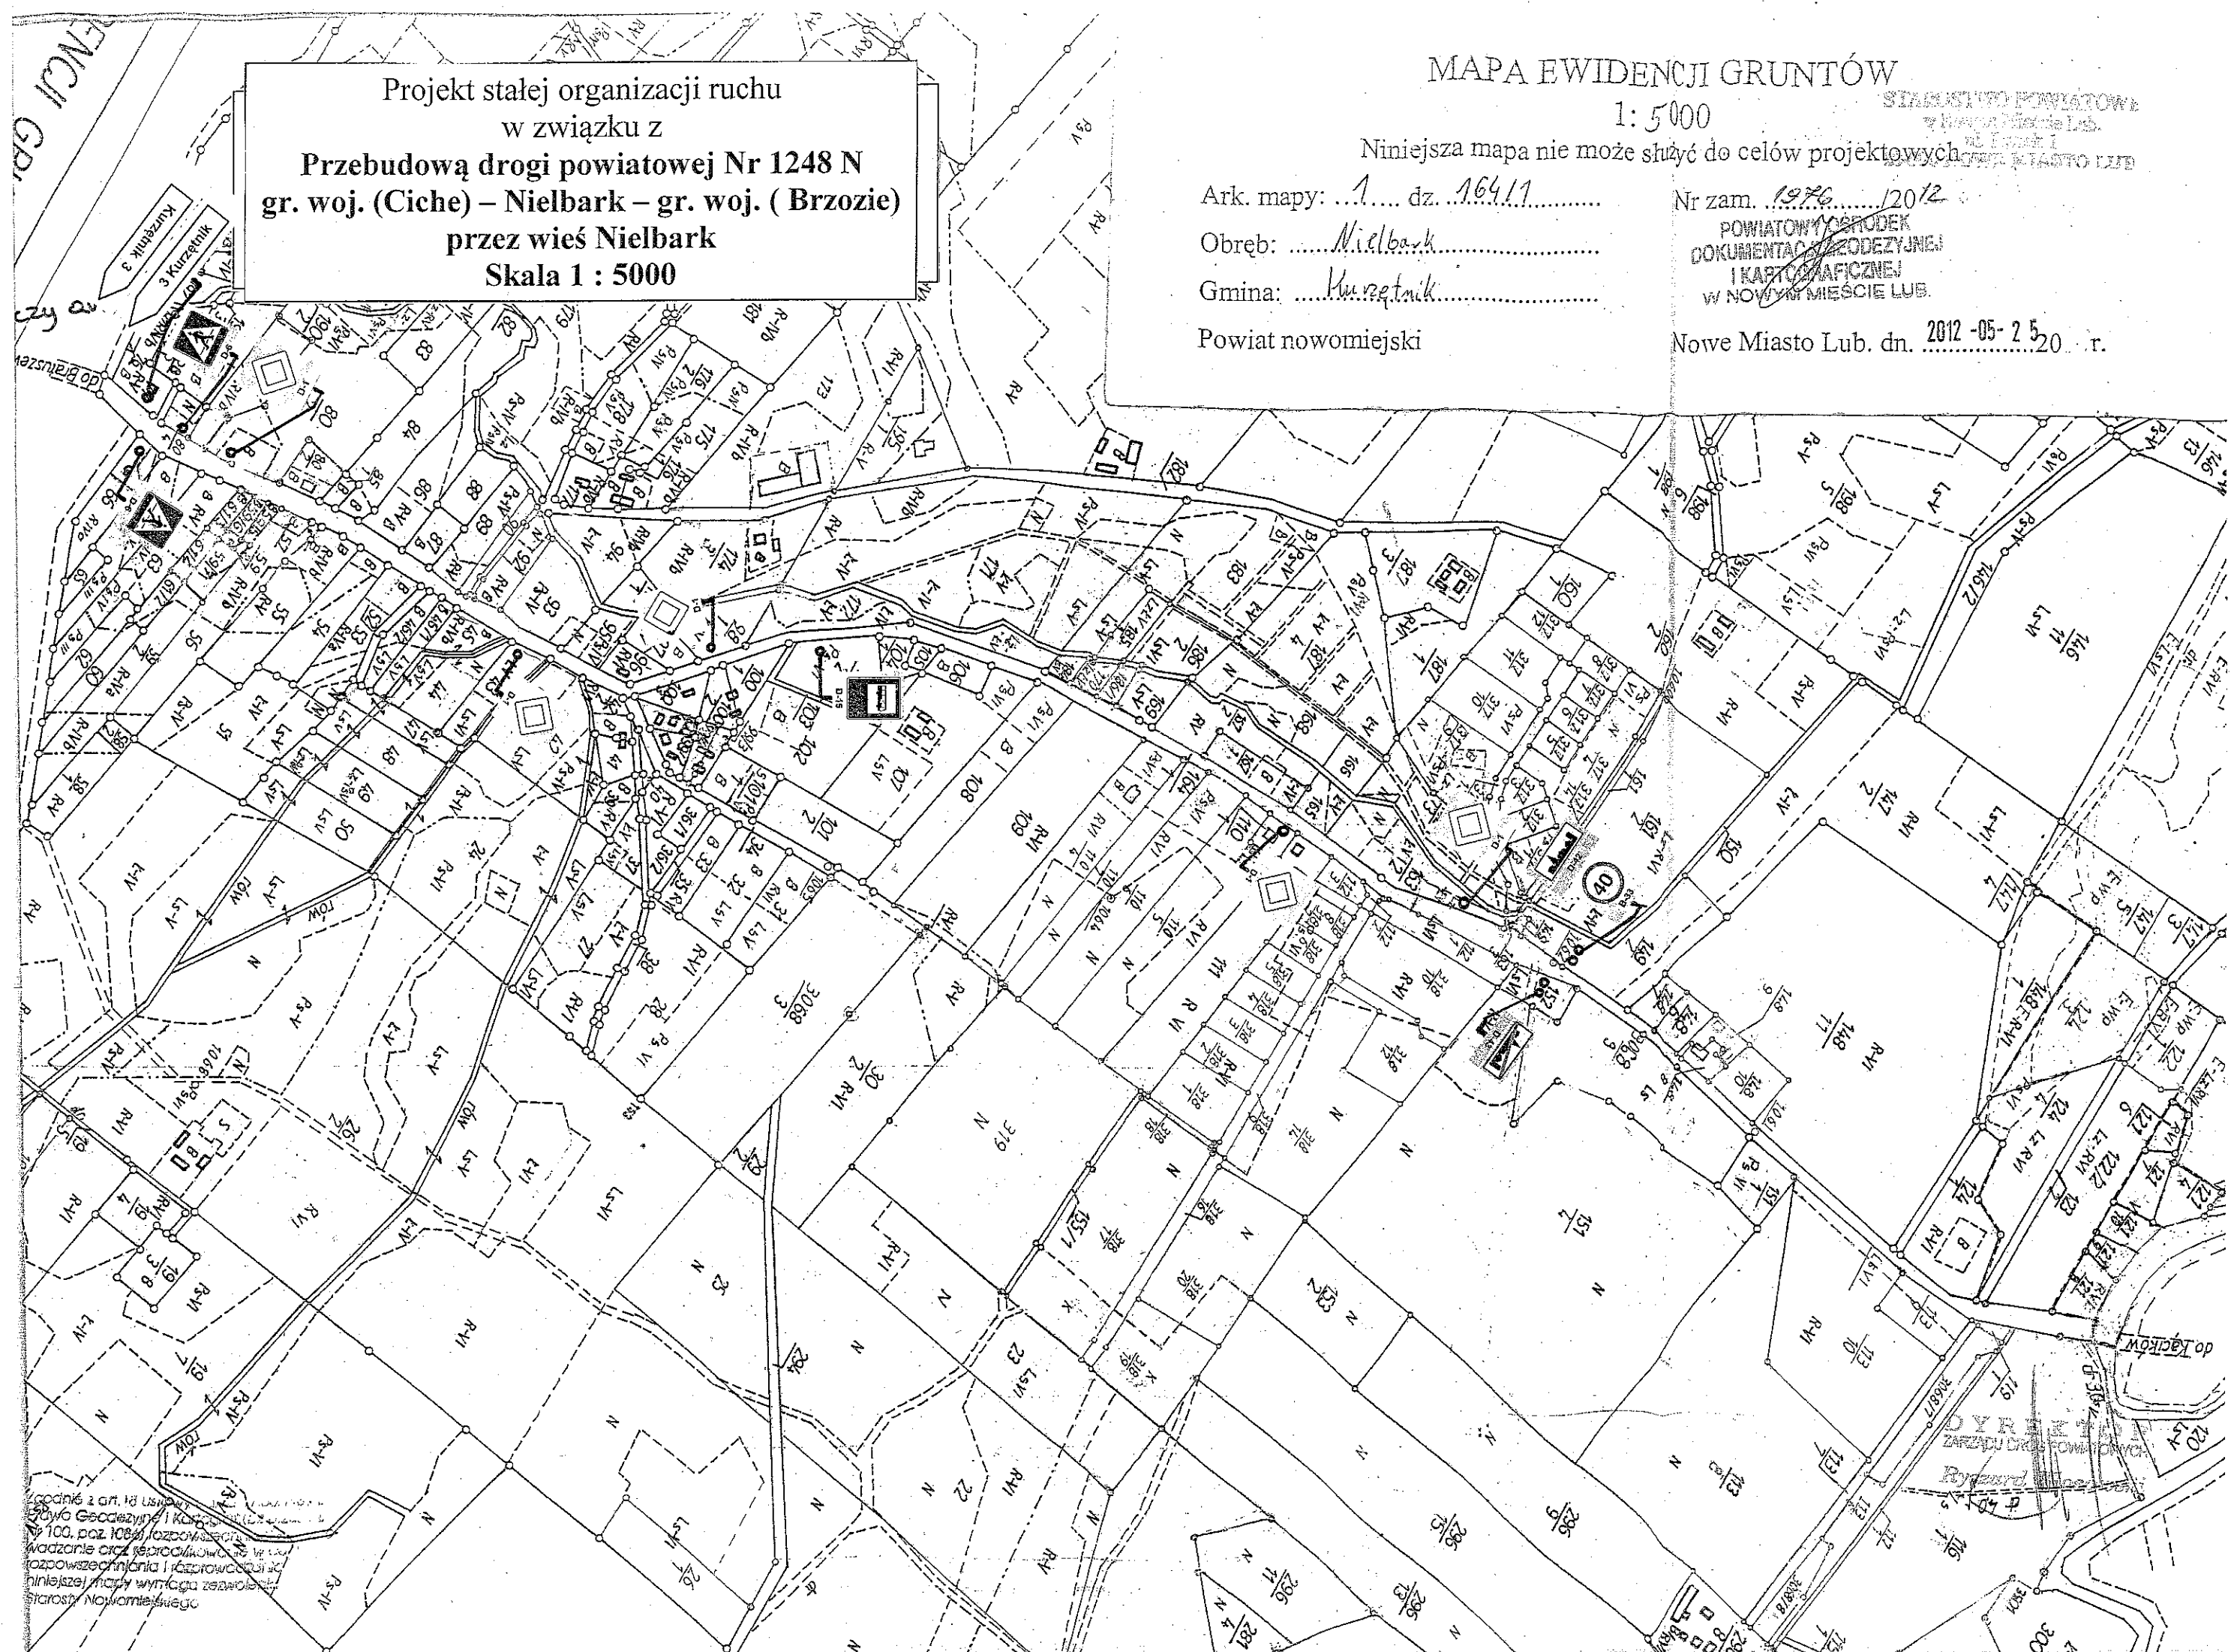

zgodnie z art. 18 Ustawy  
z dnia 17.04.2004 r. o  
zawieszeniu i kartografii  
100, poz. 108, rozporządzenia  
w sprawie szczegółowych  
rozporządzenia i rozporządzenia  
niniejszej mapy wymaga zaopiniowania  
starosty Nowomiejskiego

URZĘDNIK  
ZARZĄDZAJĄCY  
Dziękuję

część ark. 1

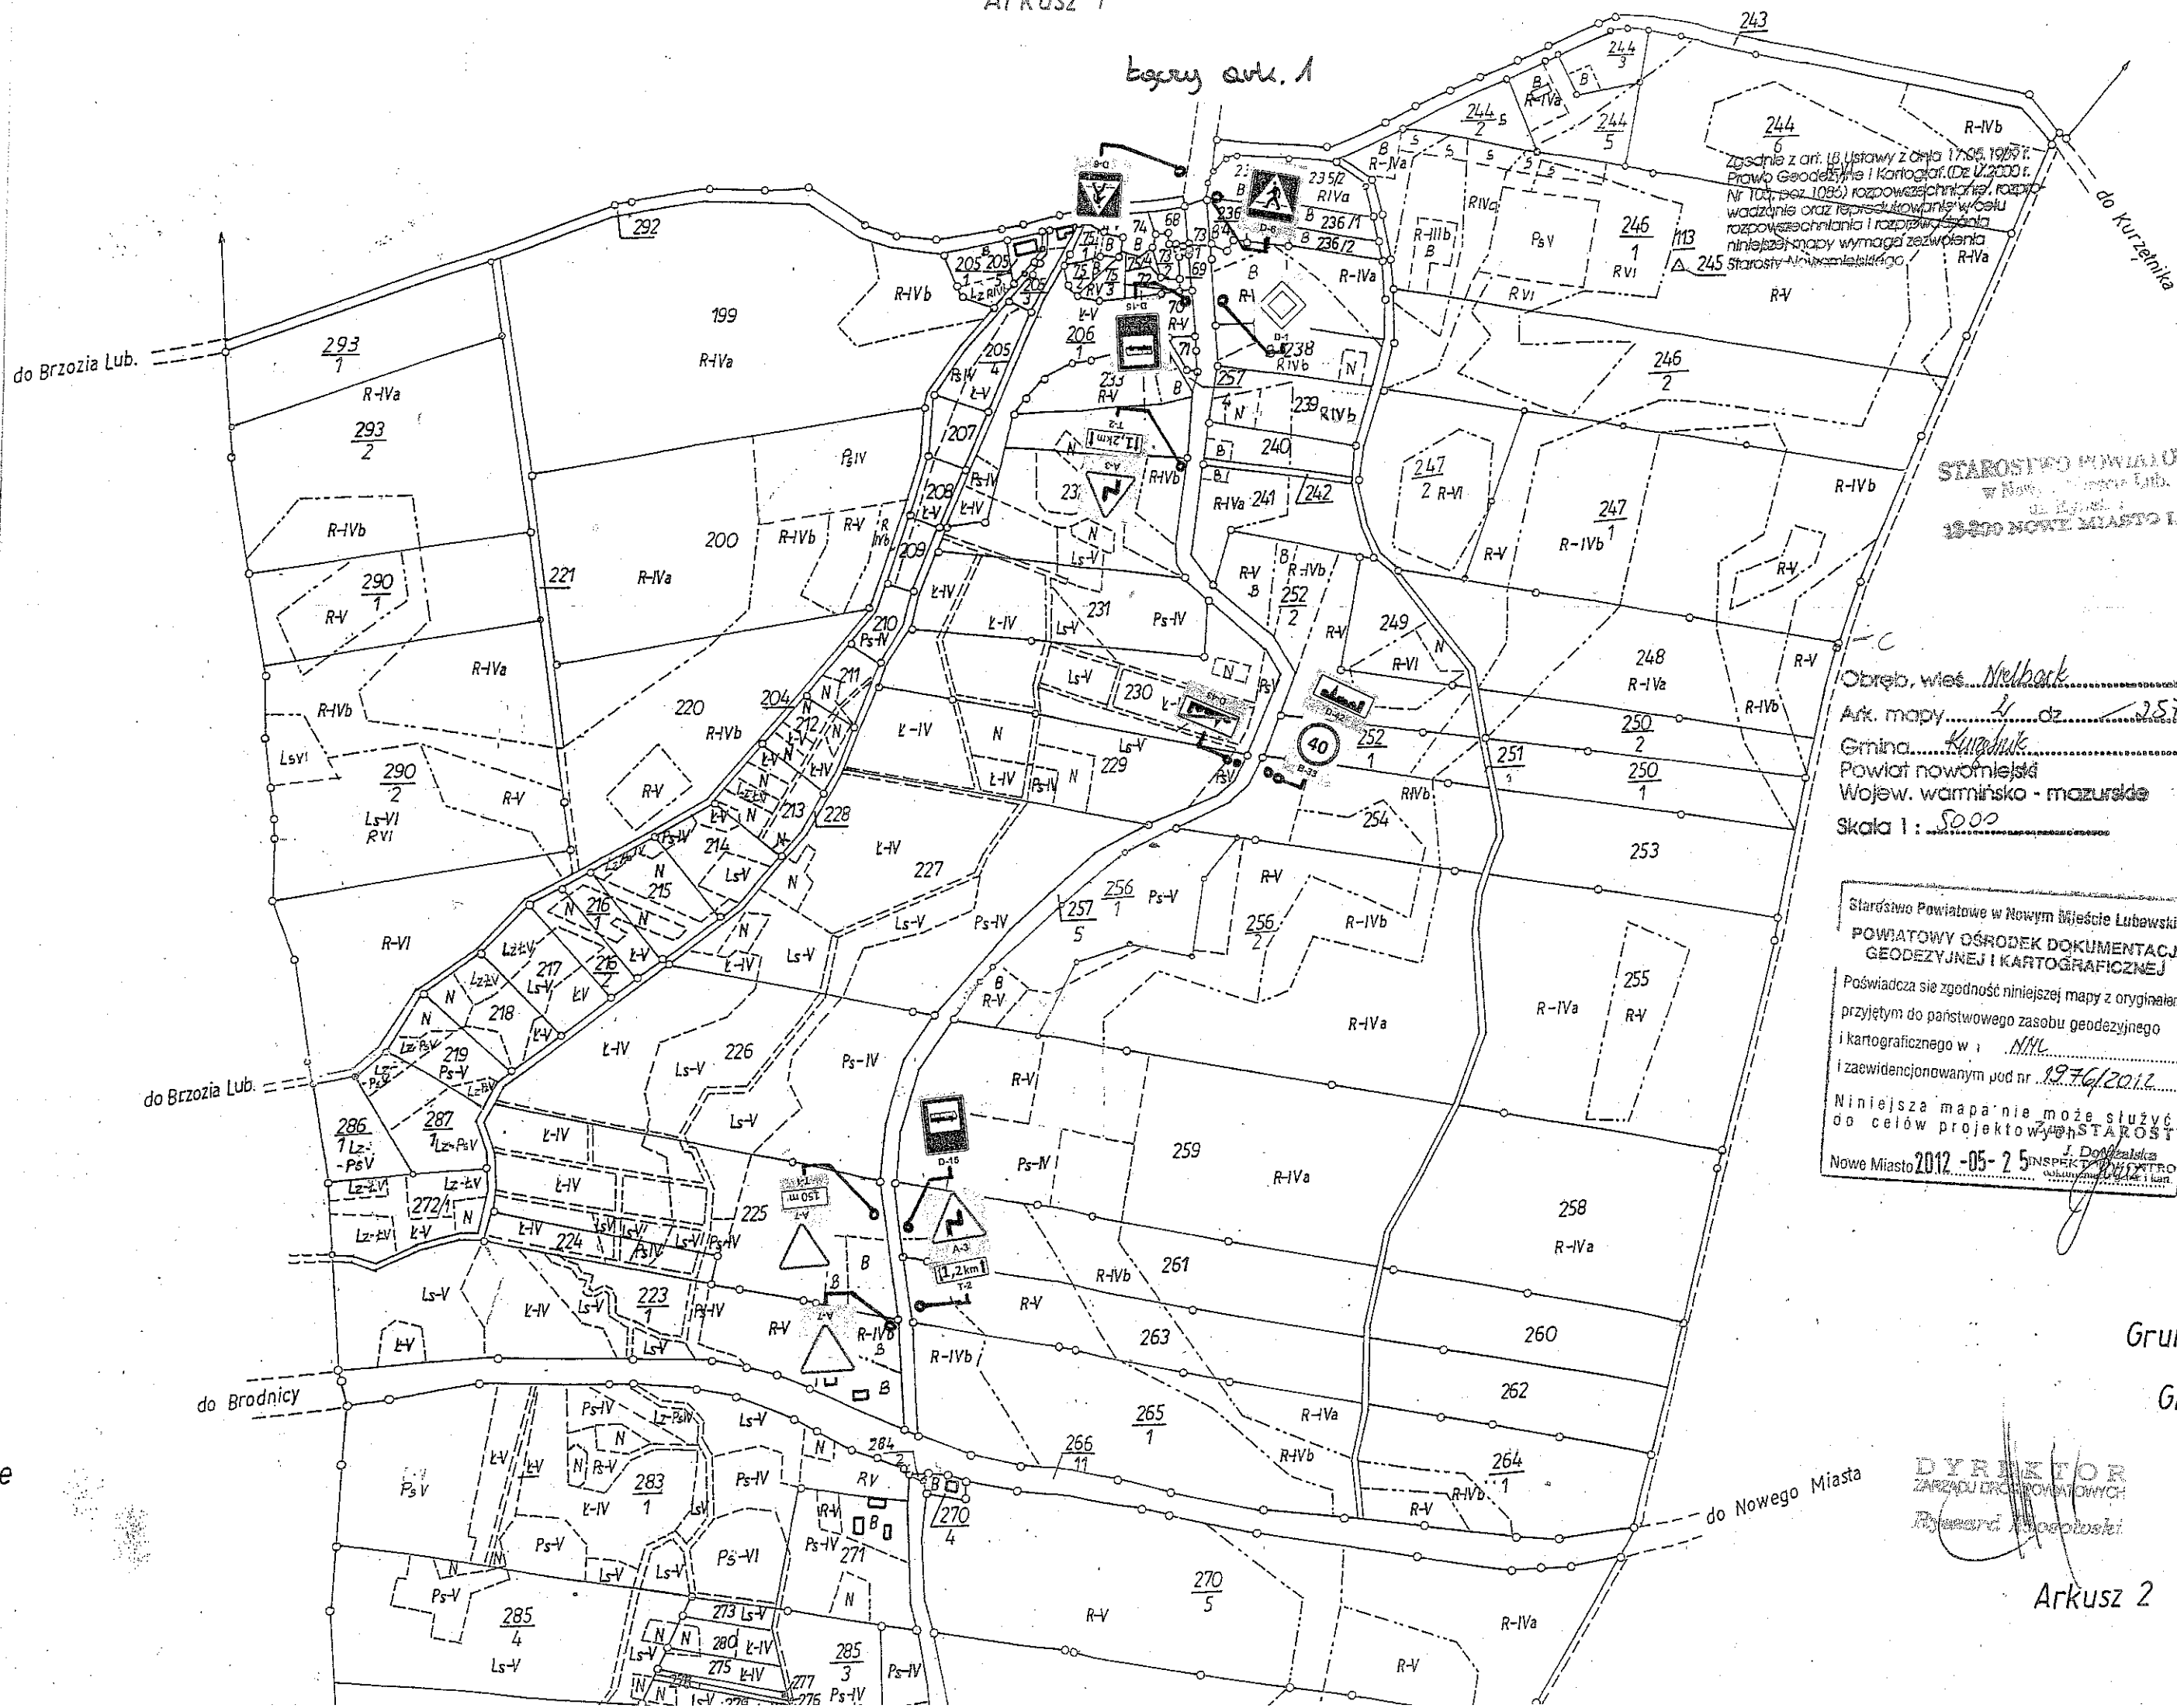

Zgodnie z art. 18 Ustawy z dnia 17.05.1997 r.  
Prawo Geodezyjne i Kartograficzne (Dz. U. 2000 r.  
Nr 104, poz. 1085) rozpowszechnienie, rozprow-  
wadzenie oraz reprodukcje w celu  
rozpowszechniania i rozprow-  
wadzenia niniejszej mapy wymaga zezwolenia  
Starosty Nowomińskiego

STAROSTWO POWIATOWE  
w Nowym Mieście Lubawskim  
18-000 NOWE MIASTO LUB.

Obszar, wieś Nielbark  
Ark. mapy 4 z 257/5  
Gmina Kuradowo  
Powiat nowomiński  
Wojew. warmińsko-mazurskie  
Skala 1 : 5000

Starostwo Powiatowe w Nowym Mieście Lubawskim  
POWIATOWY OŚRODEK DOKUMENTACJI  
GEODEZYJNEJ I KARTOGRAFICZNEJ  
Poświadczam zgodność niniejszej mapy z oryginałem  
przyjętym do państwowego zasobu geodezyjnego  
i kartograficznego w NWL  
i zaewidencjonowanym pod nr 1976/2012  
Niniejsza mapa nie może służyć  
do celów projektowych  
Nowe Miasto 2012-05-25  
INSPEKTOR  
określona przez i kart

Grunty w:  
Gmina

DYREKTOR  
ZARZĄDU ODRZUTOWYCH  
Ryszard Kłodowski