

# **PROJEKT**

## **STAŁEJ ORGANIZACJI RUCHU**

na drodze powiatowej *Nr 1321 N Kurzętnik - Nielbark*

Organizacja ruchu: **stała**

Termin wprowadzenia czasowej organizacji ruchu:  
planowany od 16 września 2013r.

**Opracował:** Zarząd Dróg Powiatowych w Nowym Mieście Lubawskim  
z/s w Kurzętniku ul. Sienkiewicza 48

ZARZĄD DRÓG POWIATOWYCH  
w Nowym Mieście Lub.  
13-000 KURZĘTNIKU  
ul. Sienkiewicza 48  
13-000 KURZĘTNIK, tel./fax (056) 47 48 230

Kurzętnik, luty 2013 r.

# **ZAWARTOŚĆ PROJEKTU**

- 1. Opis techniczny**
- 2. Plan sytuacyjny zawierający lokalizację projektowanych znaków drogowych.**
- 3. Wykaz znaków drogowych**

# OPIS TECHNICZNY

## 1. PODSTAWA OPRACOWANIA

Projekt stałej organizacji ruchu został opracowany przez Zarząd Dróg Powiatowych w Nowym Mieście Lubawskim z/s w Kurzętniku w związku z „Przebudową drogi powiatowej Nr 1321 N Kurzętnik – Nielbark”

- ◆ Projekt organizacji ruchu opracowano na podstawie § 5 ust. 1 Rozporządzenia Ministra Infrastruktury z dnia 23 września 2003 r. w sprawie szczegółowych warunków zarządzania ruchem na drogach oraz wykonywaniem nadzoru nad tym zarządzeniem (Dz. U. z 2003 r. Nr 177 poz. 1729 )
- ◆ Ustawy z dnia 20 czerwca 1997 roku Prawo o ruchu drogowym /tekst jednolity Dz. U. z 2005 r. Nr 108 poz.908 z póź. zm./
- ◆ Rozporządzenia Ministra Infrastruktury oraz Spraw Wewnętrznych i Administracji z dnia 31 lipca 2002 roku w sprawie znaków i sygnałów drogowych / Dz. U. z 2002 r. Nr 170 poz. 1393/
- ◆ Rozporządzenia Ministra Infrastruktury z dnia 3 lipca 2003 r. w sprawie szczegółowych warunków technicznych dla znaków i sygnałów drogowych oraz urządzeń bezpieczeństwa ruchu drogowego i warunków ich umieszczenia na drogach (Dz. U. z 2003 r. Nr 220 poz. 2181)

## 2. PRZEDMIOT OPRACOWANIA

Organizacja ruchu ma na celu wymianę istniejącego oznakowania na drodze powiatowej Nr 1321 N w związku z jej przebudową.

## 3. CHARAKTERYSTYKA DROGI

Droga powiatowa jednojezdniowa, dwukierunkowa o nawierzchni bitumicznej szerokości 5,0 m. Pobocza gruntowe o szerokości 1,0 mb.

## 4. CEL PROJEKTU

Projekt opracowano w związku z przebudową drogi powiatowej Nr 1321 N Kurzętnik – Nielbark. Istniejące oznakowanie jest zniszczone oraz nieodblaskowe i wymaga wymiany. Wprowadzono również lokalizację nowych przejść dla pieszych, żeby zapewnić bezpieczeństwo ruchu pieszych. Zachodzi również konieczność wykonania oznakowania poziomego, aby poprawić czytelność ruchu w obrębie skrzyżowań oraz przejść dla pieszych.

## 5. ZNAKI DROGOWE

Do oznakowania robót należy zastosować znaki o niżej podanych parametrach:

Wszystkie znaki muszą być odblaskowe z folii odblaskowej typu 2

Wielkość znaków – średnie

**Znaki należy przymocować do słupków z rur stalowych ocynkowanych zabetonowanych na trwale do gruntu.**

## 6. TERMIN WPROWADZENIA CZASOWEJ ORGANIZACJI RUCHU

Planowany termin wprowadzenia stałej organizacji ruchu drogowego - od 16 września 2013 r.

### WYKAZ ZNAKÓW

#### 1/. Znaki ostrzegawcze:

A-1	-2 szt.
A-2	-2 szt.
A-4	-2 szt.
A-7	-3 szt.

tabliczka pod znak A-7 „150 m” - 2 szt.

#### 2/. Znaki zakazu

B-20	-1 szt.
------	---------

#### 2/. Znaki informacyjne

D-1	-2 szt.
D-6	-4 szt.
D-15	-2 szt.
D-42	-1 szt.
D-43	-1 szt.

#### 3/. Znaki kierunku i miejscowości

E-17a	-2 szt.	(„Kurzętnik”, „Nielbark”)
E-18a	-2 szt.	(„Kurzętnik”, „Nielbark”)

### OZNAKOWANIE POZIOME

Linia pojedyncza przerywana – prowadząca szeroka –	P-1e	-9 mb	(1,08m <sup>2</sup> )
Linia podwójna ciągła	P-4	-75 mb	(18,0m <sup>2</sup> )
Przeście dla pieszych	P-10	-22 mb	(11,0m <sup>2</sup> )
Linia warunkowego zatrzymania złożona z prostokątów	P-14	-5,5 mb	(2,06 m <sup>2</sup> )
Linia przystankowa	P-17	-30 mb	(3,42 m <sup>2</sup> )


Opracował:

Z-ca KIEROWNIKA  
działu utrzymania  
*Marcin Kraszkiewicz*  
mgr inż. Marcin Kraszkiewicz

Kurzętnik dnia, luty 2013 r.



Projekt stałej organizacji ruchu  
w związku z  
Przebudową drogi powiatowej Nr 1321 N  
Kurzętnik – Nielbark  
Skala 1 : 5000

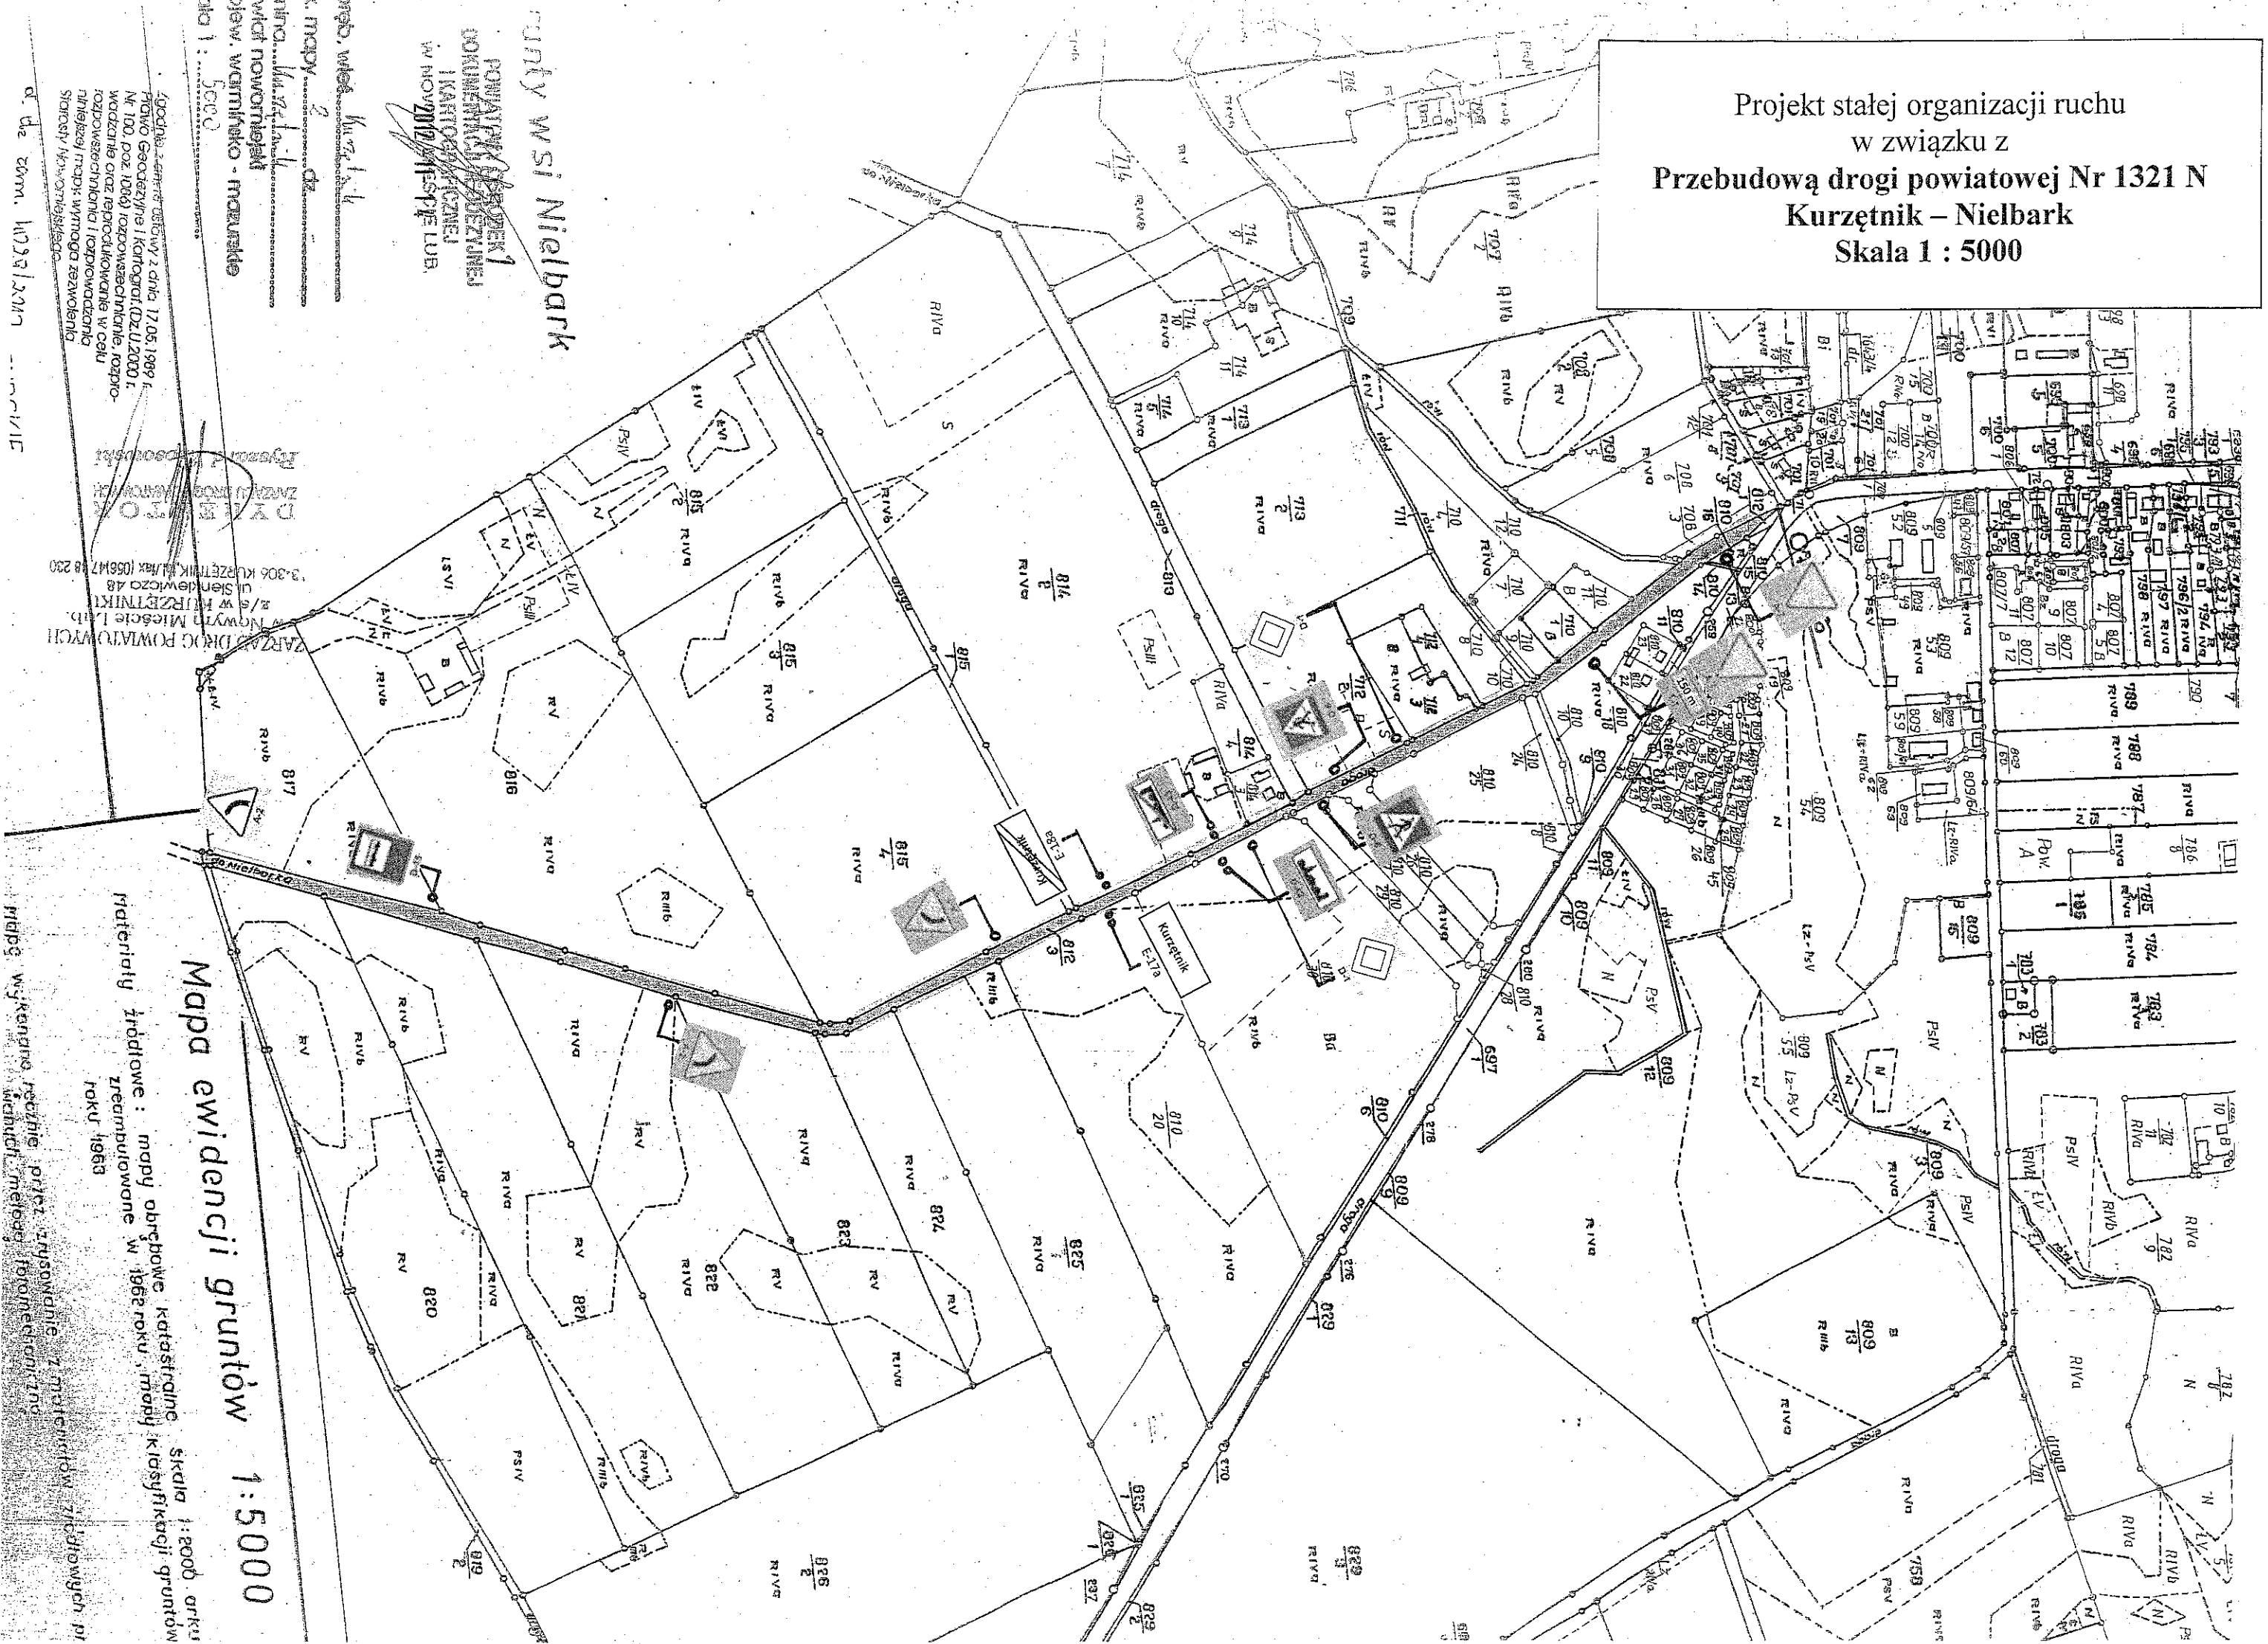

powiat kurzętnicki  
powiat nielbarski  
powiat nowomiejski  
powiat warszawski  
powiat węgrowski  
powiat żyrardowski

Urząd Miejski w Kurzętniku  
Urząd Miejski w Nielbarku  
Urząd Miejski w Nowym Mieście Lub.  
Urząd Miejski w Warszawie  
Urząd Miejski w Węgrowie  
Urząd Miejski w Żyrardowie

Mapa ewidencji gruntów 1:5000  
Materiały źródłowe: mapy obrębowe katastralne skala 1:5000 arkusze  
zreambulowane w 1962 roku, mapy klasyfikacji gruntów  
roku 1963

mapę wykonano ręcznie przy zastosowaniu 2 materiałów źródłowych pl