


inżynier	inżynier architekt	1:1000
Zadanie	Przebudowa drogi powiatowej nr 1254N Tuszewo - Truszczyń - Dębien przez wieś Zwińtarz	04.2019 r
Inwestor	Powiat Nowomiejski, ul. Rynek 1, 13-300 Nowe Miasto Lubawskie	
Wykonawca	Zarząd Dróg Powiatowych, ul. Sienkiewicza 48, 13-306 Kurzętnik	
Opracował	mgr inż. Marcin Kraszkiewicz	

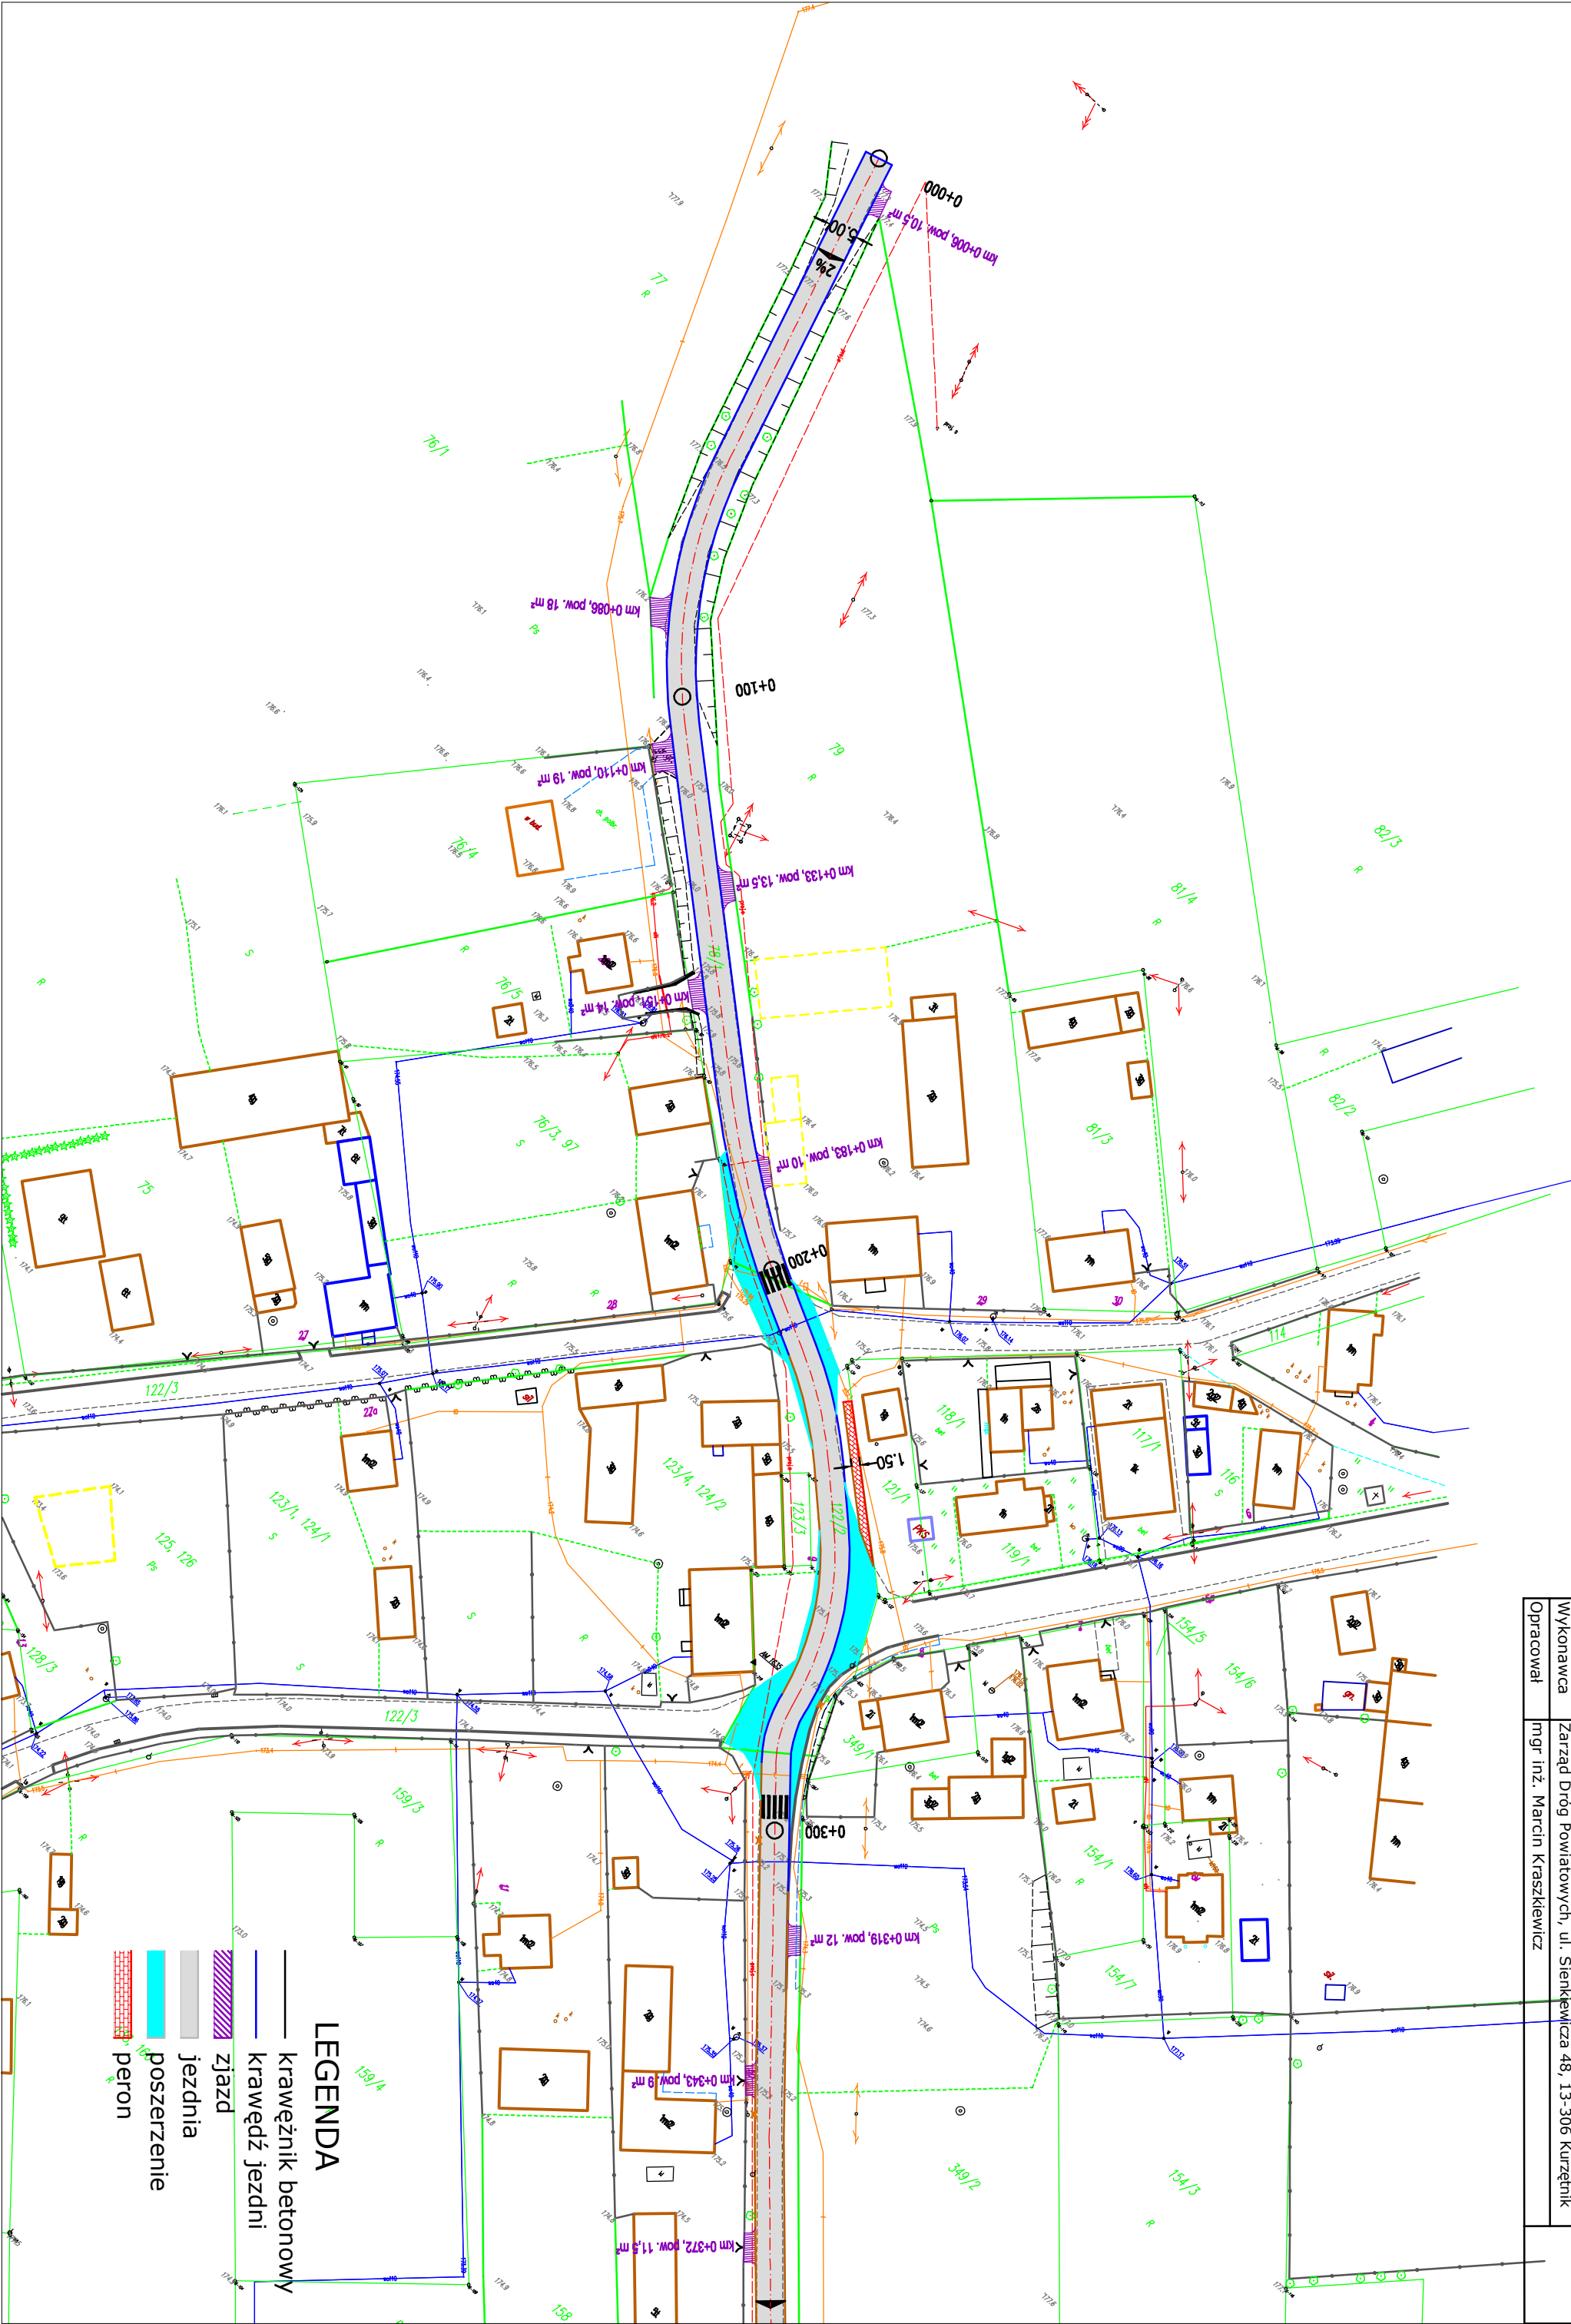

LEGENDA

- krawężnik betonowy
- krawędź jezdni
- zjazd
- jezdnia
- poszerzenie
- peron